



PLANIMETRIA GENERALE PROGETTO  
(scala 1:200)

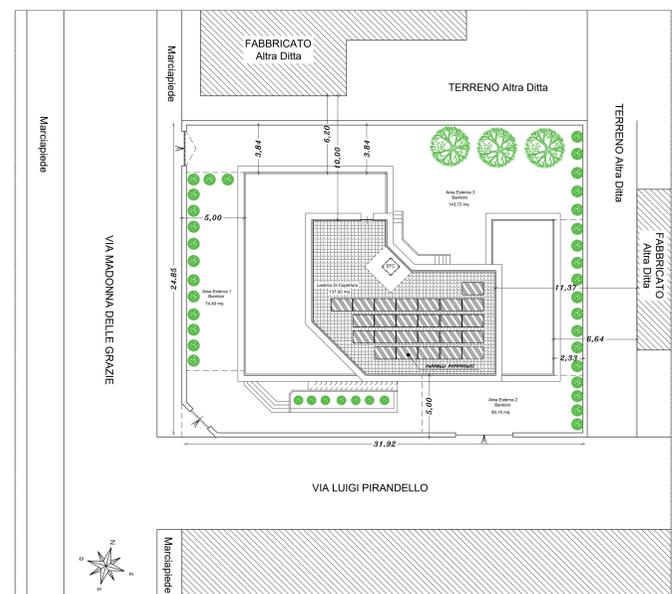


PIANTA PIANO TERRA  
Progetto (scala 1:100)

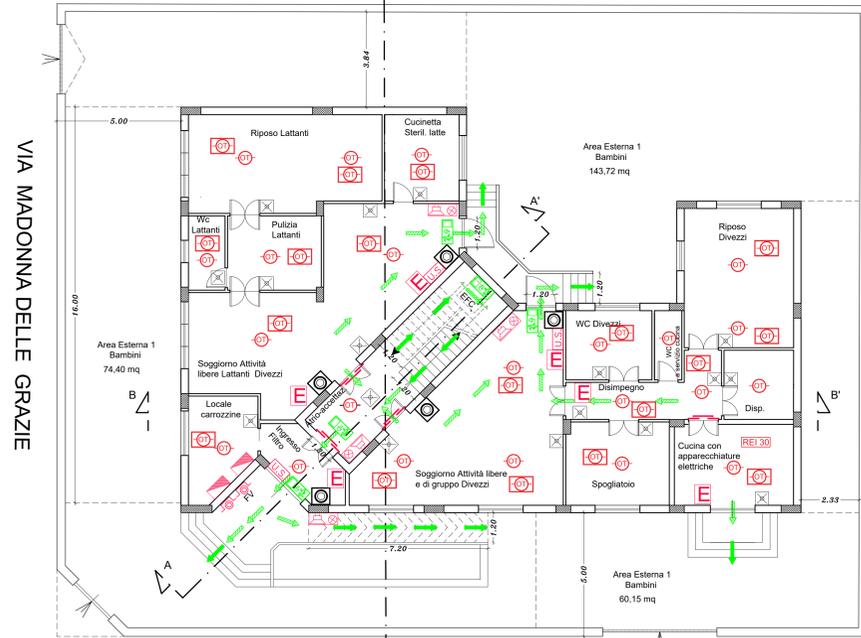


**PROGETTO**

PIANTA PIANO PRIMO  
Progetto (scala 1:100)

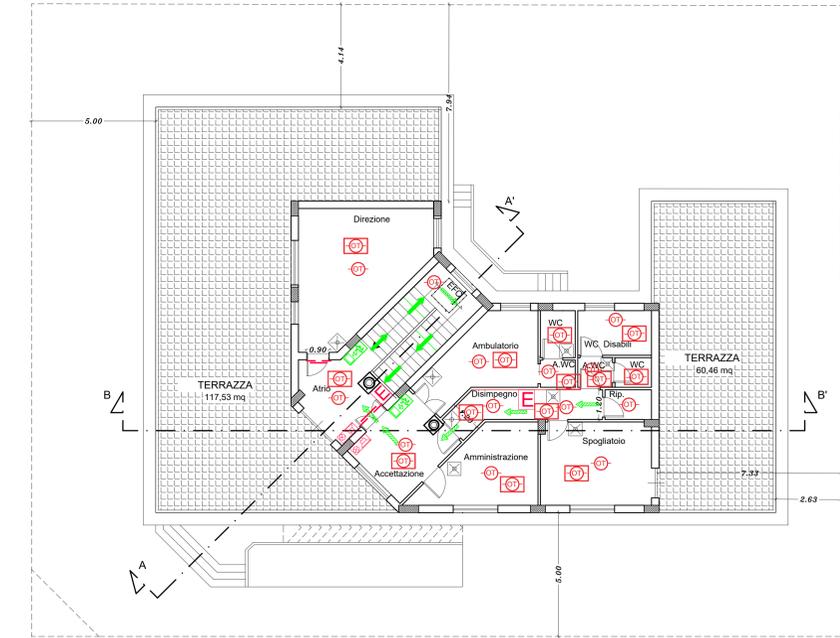

PIANTA COPERTURA  
Progetto (scala 1:100)

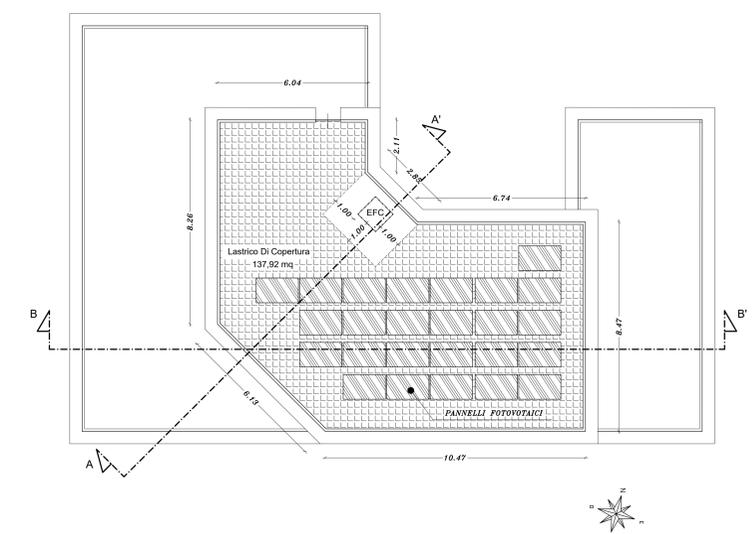

**LEGENDA ANTINCENDIO**

	USCITA SICUREZZA IN PIANO		CENTRALINA ANTINCENDIO
	USCITA SICUREZZA IN SALITA		LAMPADA DI EMERGENZA
	USCITA SICUREZZA IN DISCESA		PULSANTE DI ALLARME
	SENSORE DI FUMO		ESTINTORE
	SEN. Fumo Controsoffitto		QUADRO ELETTRICO
	BUZZER (SIRENA E LAMPEGGIANTE)		Pulsante di sgancio elettrico IE impianto Elettrico FV impianto Fotovoltaico
	USCITA DI SICUREZZA		
	PORTA REI		

**CALCOLO SUPERFICI SEZIONE LATTANTI E SEZIONE DIVEZZI**

Tot. n. 16 lattanti  
Spazi interni richiesti :  
7,5 mq x 16 =  
120,00 mq < 120,35 mq


**SEZIONE LATTANTI**  
120,35 mq

Tot. n. 18 divezzi  
Spazi interni richiesti :  
7,5 mq x 18 =  
135,00 mq < 137,02 mq


**SEZIONE SEMIDIVEZZI-DIVEZZI**  
137,02 mq

Totale Complessivo n. 34 bambini  
Spazi esterni richiesti :  
7,0 mq x 34 = 238,00 mq < 278,27 mq


PROSPETTO SUD  
Progetto (scala 1:100)

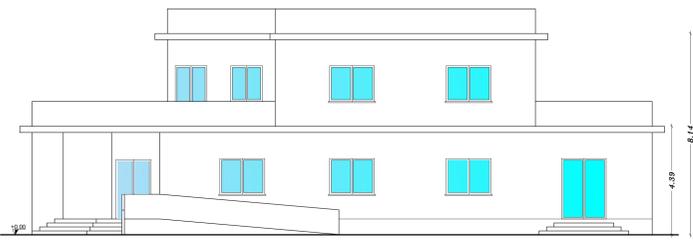


RETRO PROSPETTO NORD  
Progetto (scala 1:100)

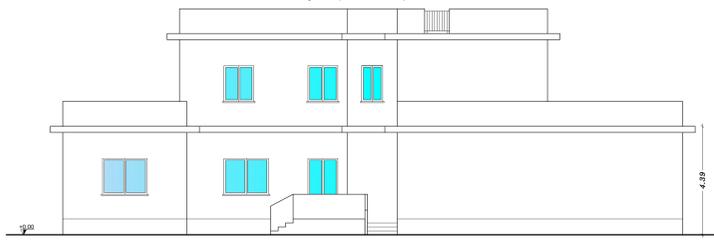


PROSPETTO OVEST  
Progetto (scala 1:100)

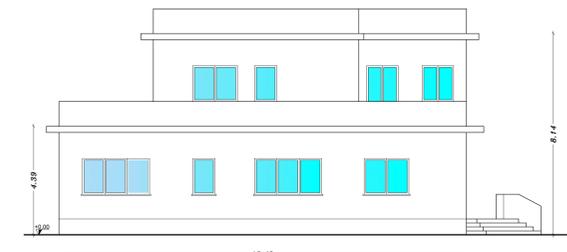

RETROSPETTO EST  
Progetto (scala 1:100)

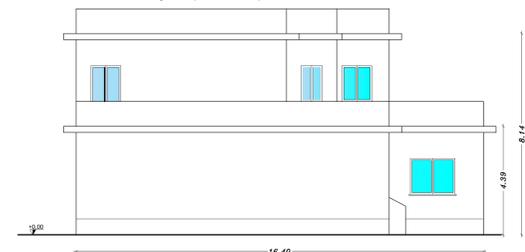

SEZIONE A-A'  
Progetto (scala 1:100)

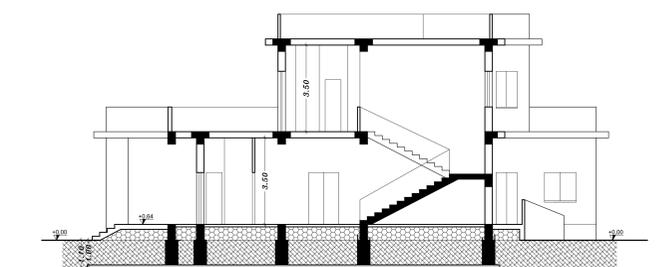

SEZIONE B-B'  
Progetto (scala 1:100)

