
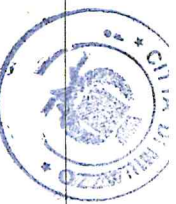


PIANTA PIANO SECONDO

scala 1:100

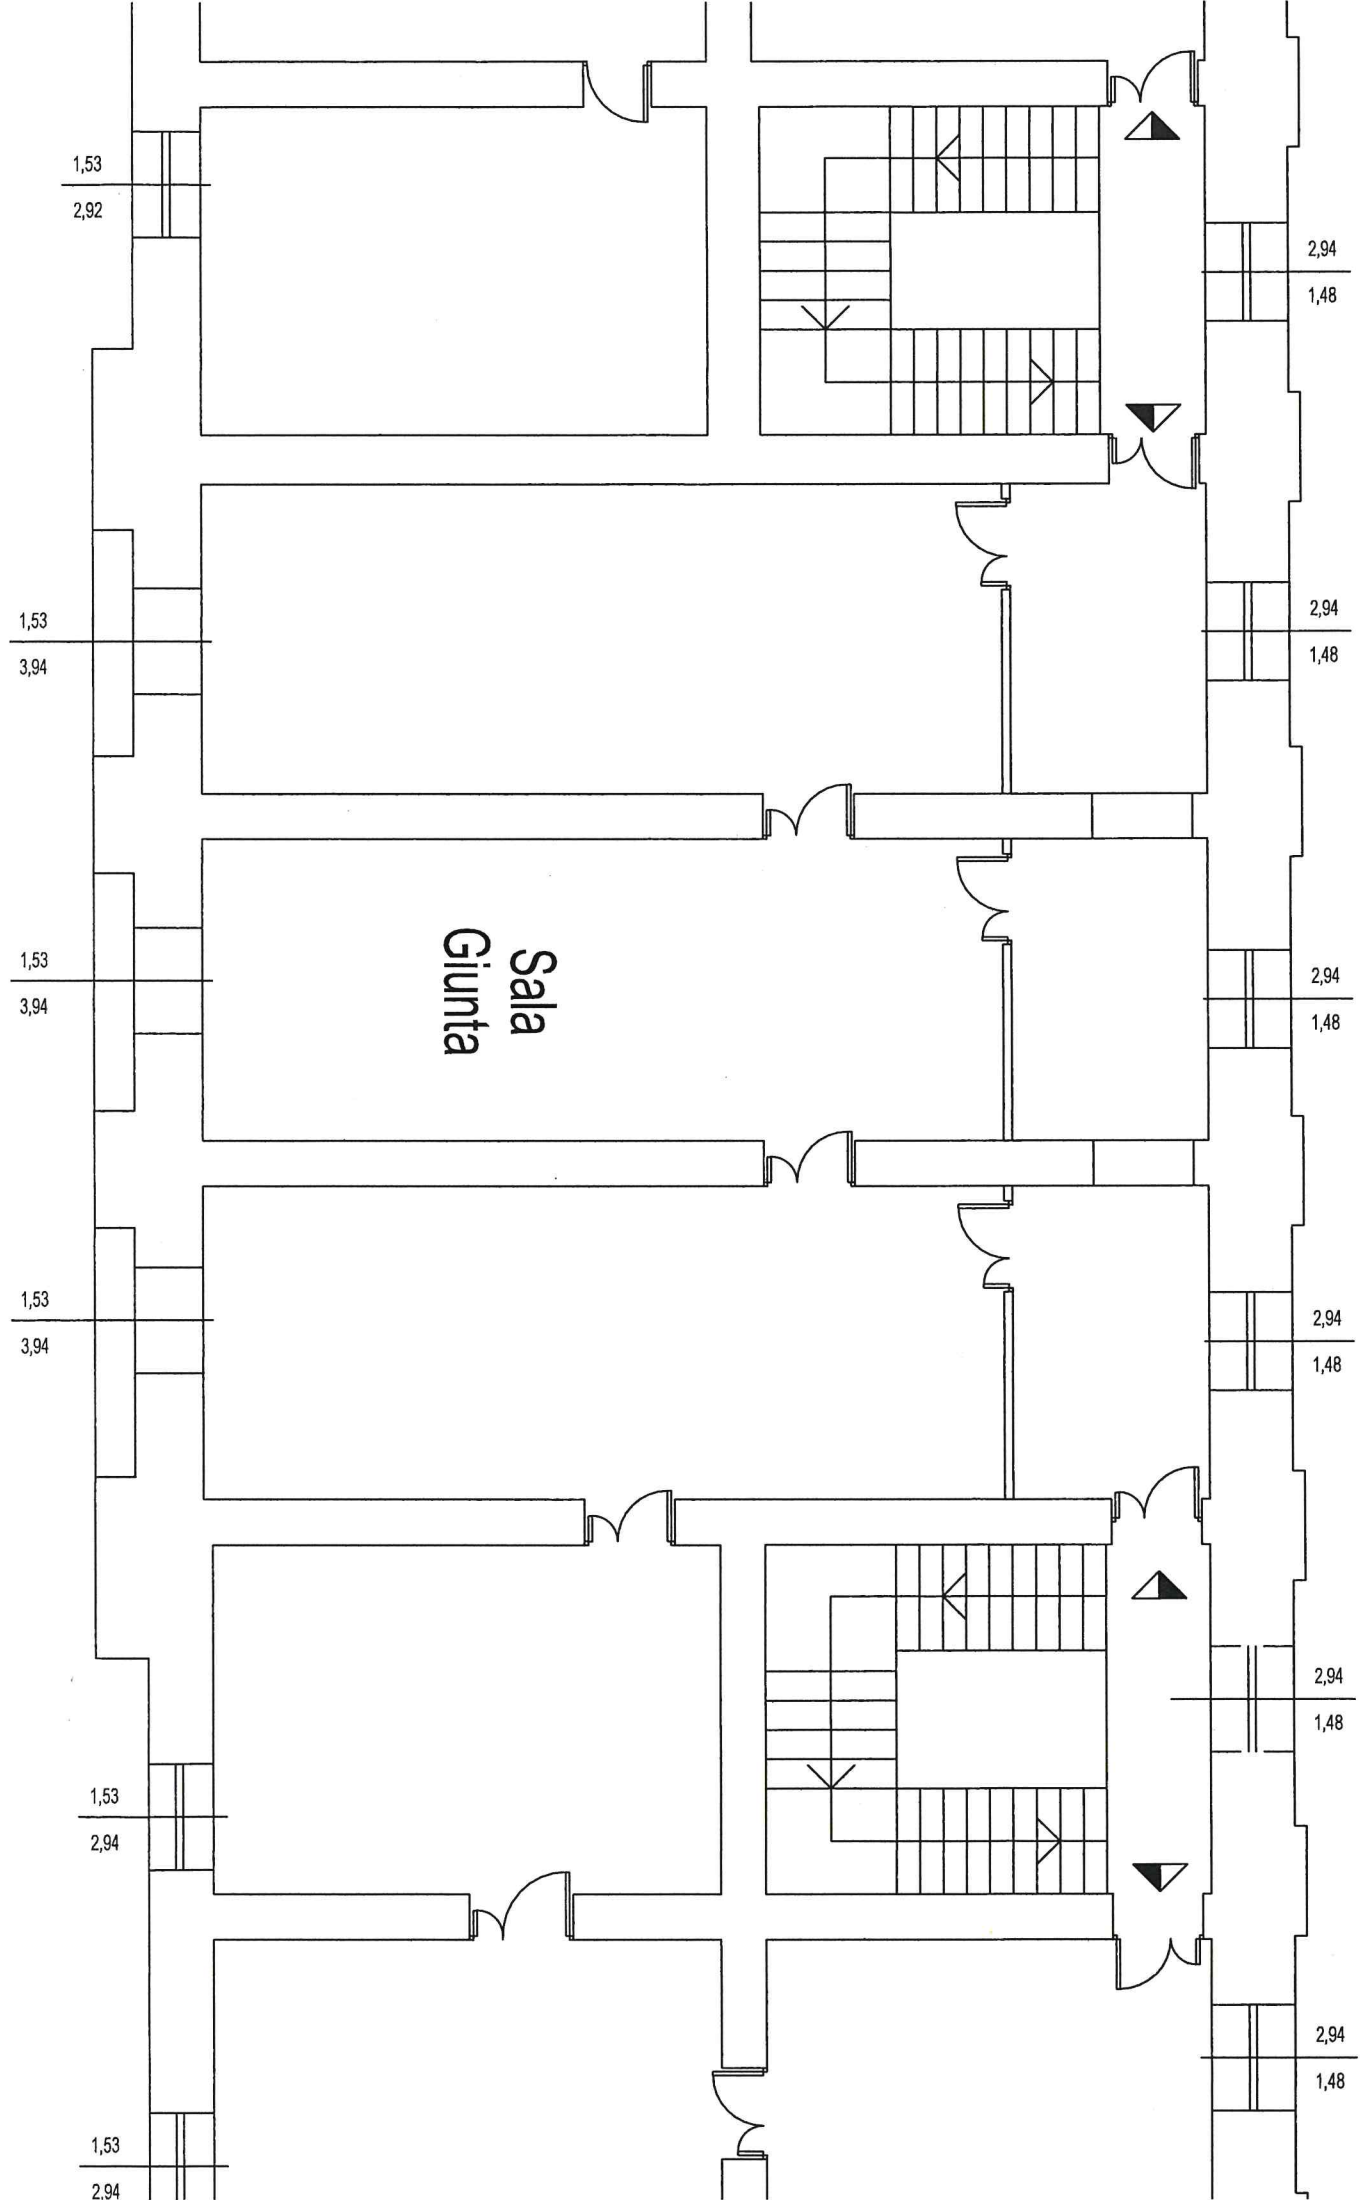

Gianni
Architetto