


PIANTA PIANO TERRA Scala 1:50

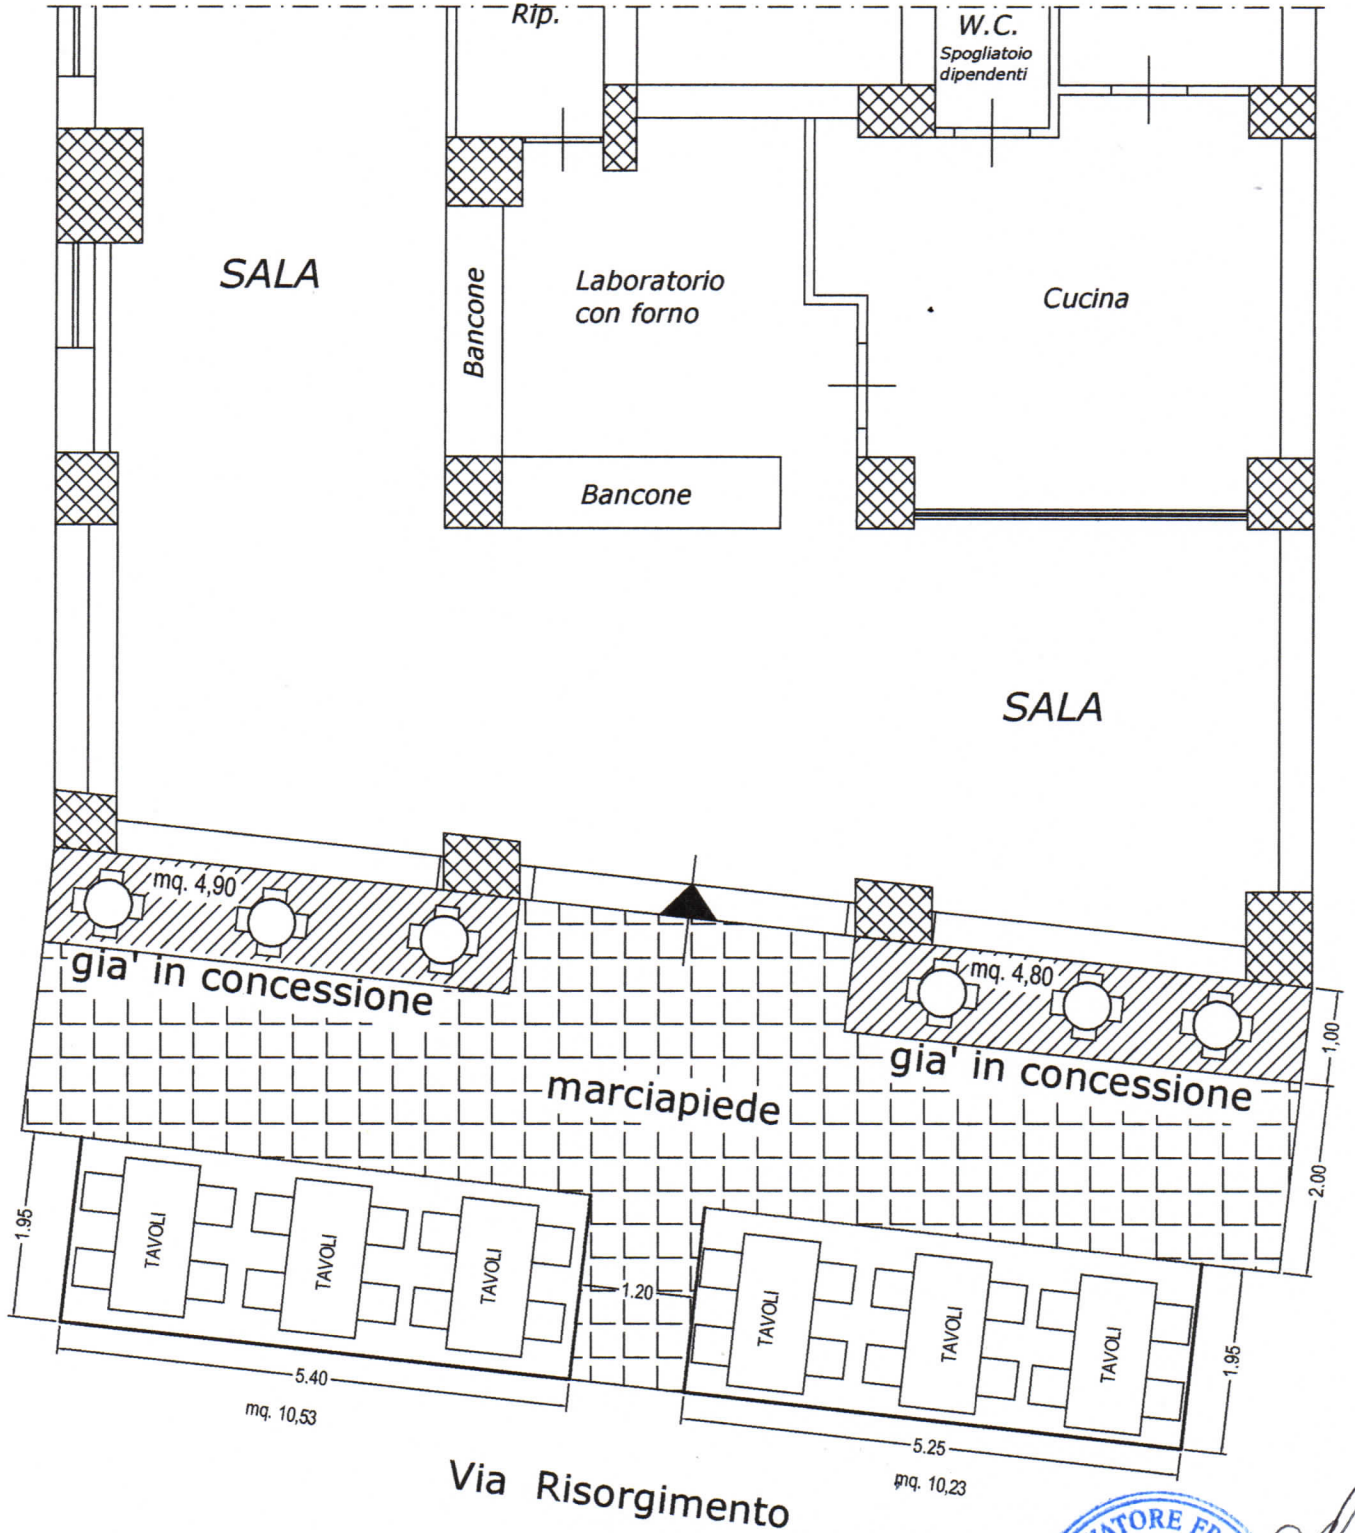

Via Risorgimento

