


PROSPETTO INTERESSATO
DAL PONTEGGIO SU VIA
LUNGOMARE GARIBALDI

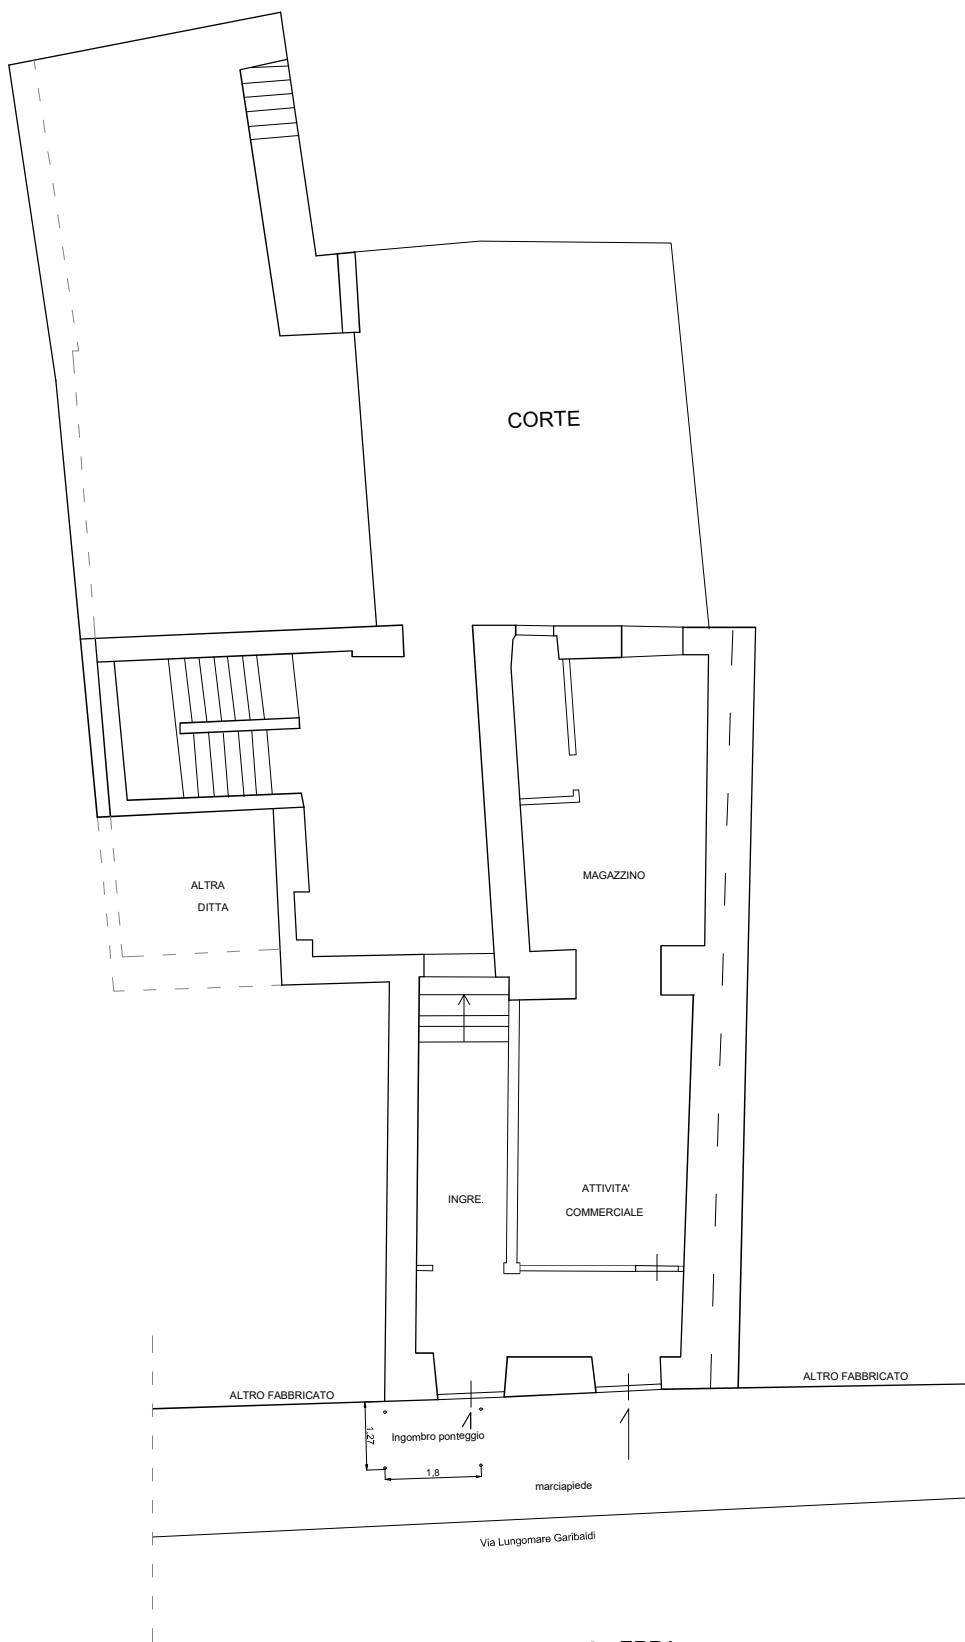

PIANTA PIANO TERRA
CON INGOMBRO PONTEGGIO
Scala 1:50