



**PIANTA PIANO TERRA**

Scala 1/100

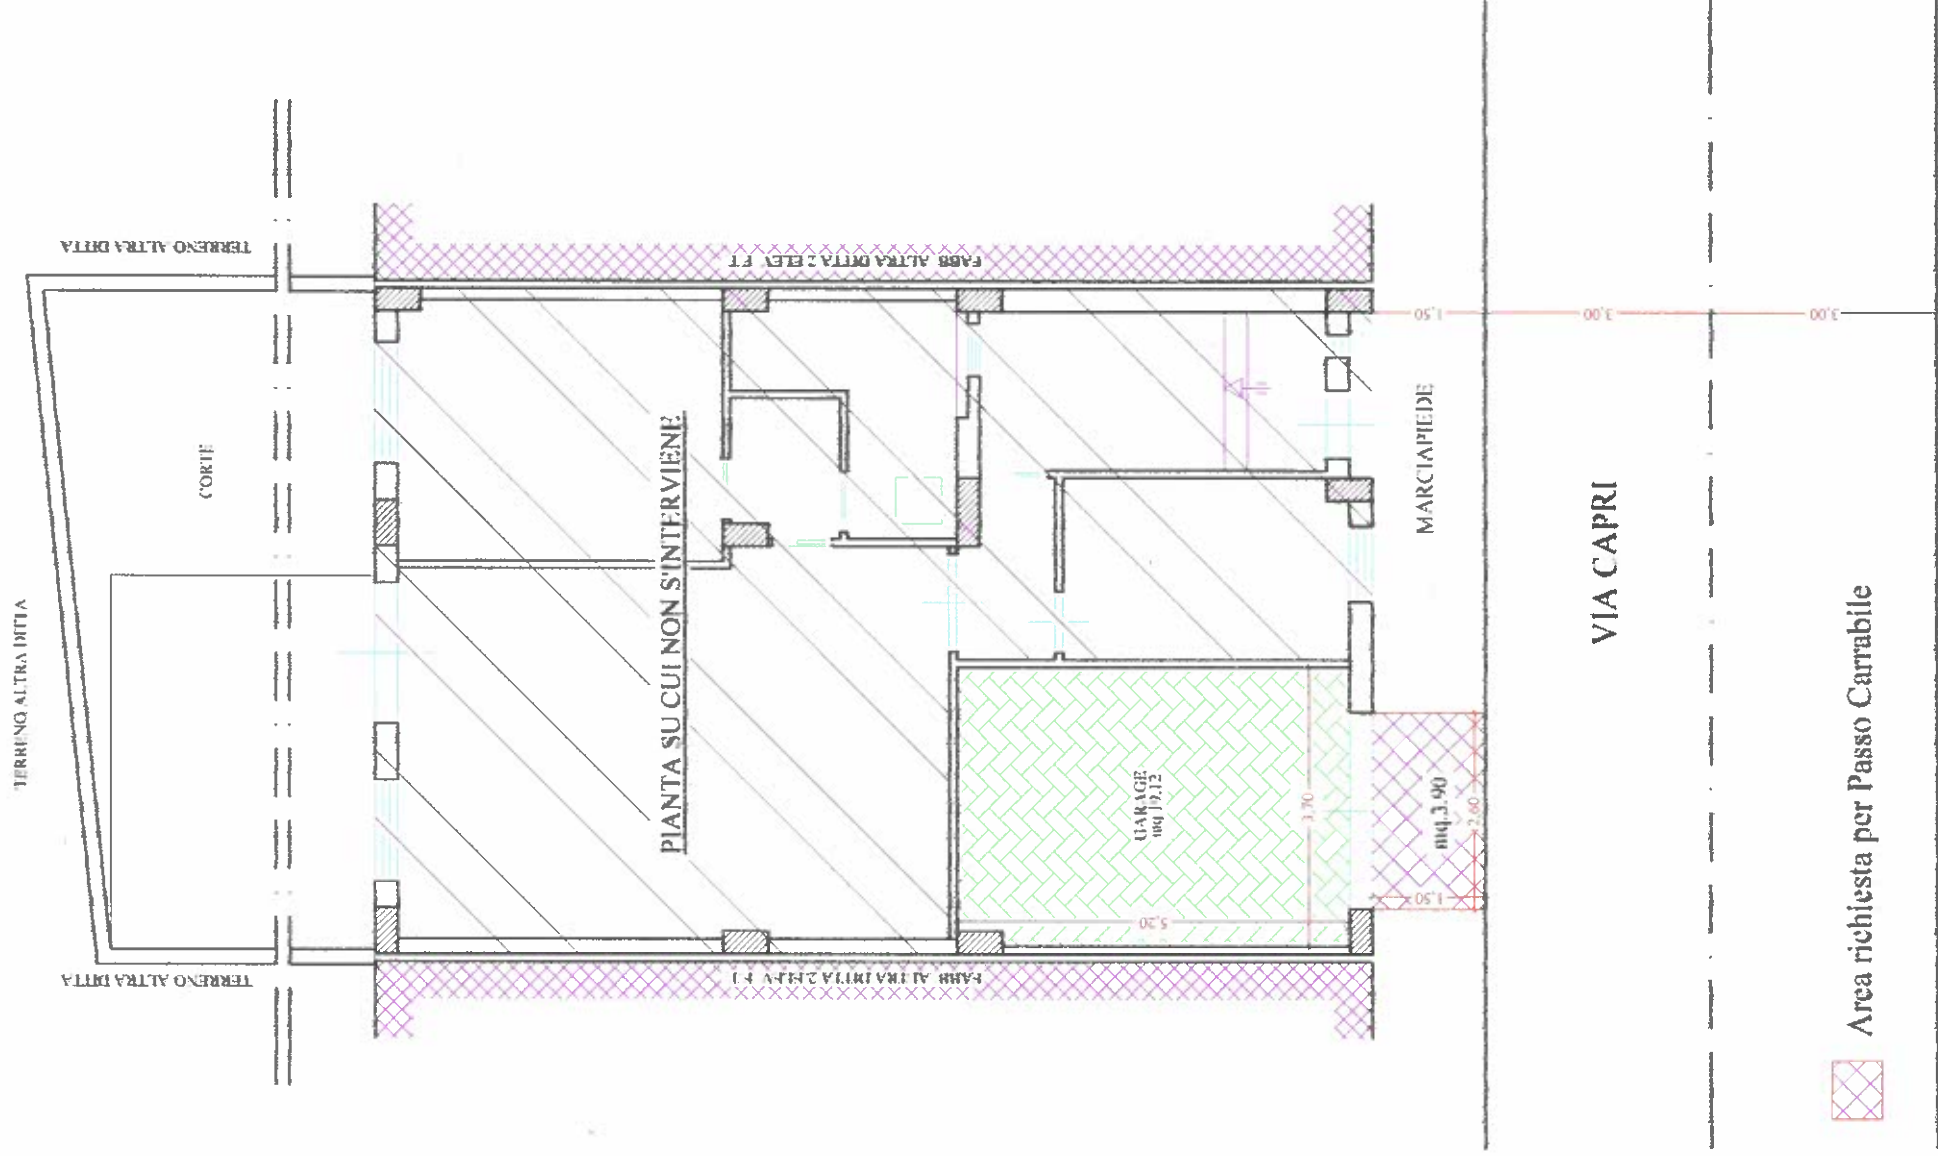

 Area richiesta per Passo Carrabile

MARCIAPIEDE