

NEXT GENERATION EU - DECRETO N. 79 DEL 30.04.2024 - MINISTERO DELL'ISTRUZIONE E DEL MERITO DI CONCERTO CON IL MINISTERO DELL'ECONOMIA E DELLE FINANZE - PNRR - MISSIONE 4- ISTRUZIONE E RICERCA-COMPONENTE 1- INVESTIMENTO 1.1 - PIANO PER ASIILI NIDO E SCUOLE D'INFANZIA E SERVIZI DI EDUCAZIONE E CURA PER LA PRIMA INFANZIA FINANZIATO DALL'UNIONE EUROPEA.
"INTERVENTO DI RIQUALIFICAZIONE DELL'IMMOBILE DI VIA POLICASTRELLI - INCROCIO CIANTRO - DA DESTINARE AD ASILO NIDO."
 CUP: H57G24000040006

PROGETTO ESECUTIVO (Art. 41 e alleg. i.7 del D.Lgs. 36 / 2023)

Contenuto: STATO DI FATTO

- Planimetria Generale (1: 200)
- Pianta Piano Terra, e Copertura (1: 100)
- Sezione e Prospetti (1: 100)

Tav. 2

Il Progettista e Coordinatore Sicurezza in fase di Progettazione
 Ing. Giulio MAMBELLI



Il R.U.P.
 Ing. Claudio CAPPADONA

Il Dirigente del 6° Settore
 Dott. Domenico LOMBARDO

L'Assessore ai LL.PP.
 Ing. Santi ROMAGNOLLO

Il Sindaco
 Dott. Giuseppe MIDILI

STATO DI FATTO

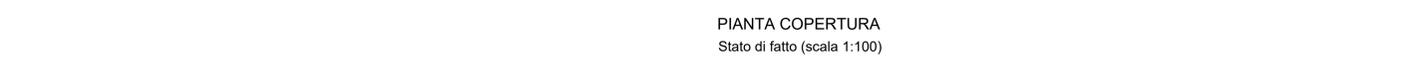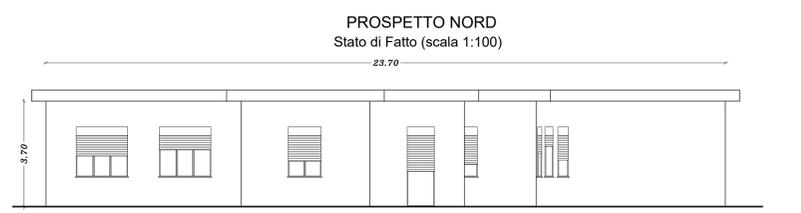

PLANIMETRIA GENERALE STATO DI FATTO

(scala 1:200)

