

NEXT GENERATION EU - DECRETO N. 79 DEL 30.04.2024 - MINISTERO DELL'ISTRUZIONE E DEL MERITO DI CONCERTO CON IL MINISTERO DELL'ECONOMIA E DELLE FINANZE - PNRR - MISSIONE 4- ISTRUZIONE E RICERCA-COMPONENTE 1- INVESTIMENTO 1.1 - PIANO PER ASILI NIDO E SCUOLE D'INFANZIA E SERVIZI DI EDUCAZIONE E CURA PER LA PRIMA INFANZIA FINANZIATO DALL'UNIONE EUROPEA. INTERVENTO DENOMINATO: "RICONVERSIONE CON DEMOLIZIONE E RICOSTRUZIONE DELL'EDIFICIO SITO IN VIA MADONNA DELLE GRAZIE."

CUP: H57G2400050006

PROGETTO ESECUTIVO (Art. 41 e alleg. i.7 del D.Lgs. 36 / 2023)

Contenuto: STATO DI FATTO

- Planimetria Generale (1: 200)
- Pianta Piano Terra, P. 1° Piano Copertura (1: 100)
- Sezione e Prospetti (1: 100)

Tav.

2

Il Progettista e Coordinatore Sicurezza in fase di Progettazione

Ing. Giulio MAMBELLI

Il R.U.P.

Ing. Claudio CAPPADONA

Il Dirigente del 6° Settore

Dott. Domenico LOMBARDO

L'Assessore ai LL.PP.


Ing. Santi ROMAGNOLO

Il Sindaco

Dott. Giuseppe MIDILI

PLANIMETRIA GENERALE STATO DI FATTO


(scala 1:200)

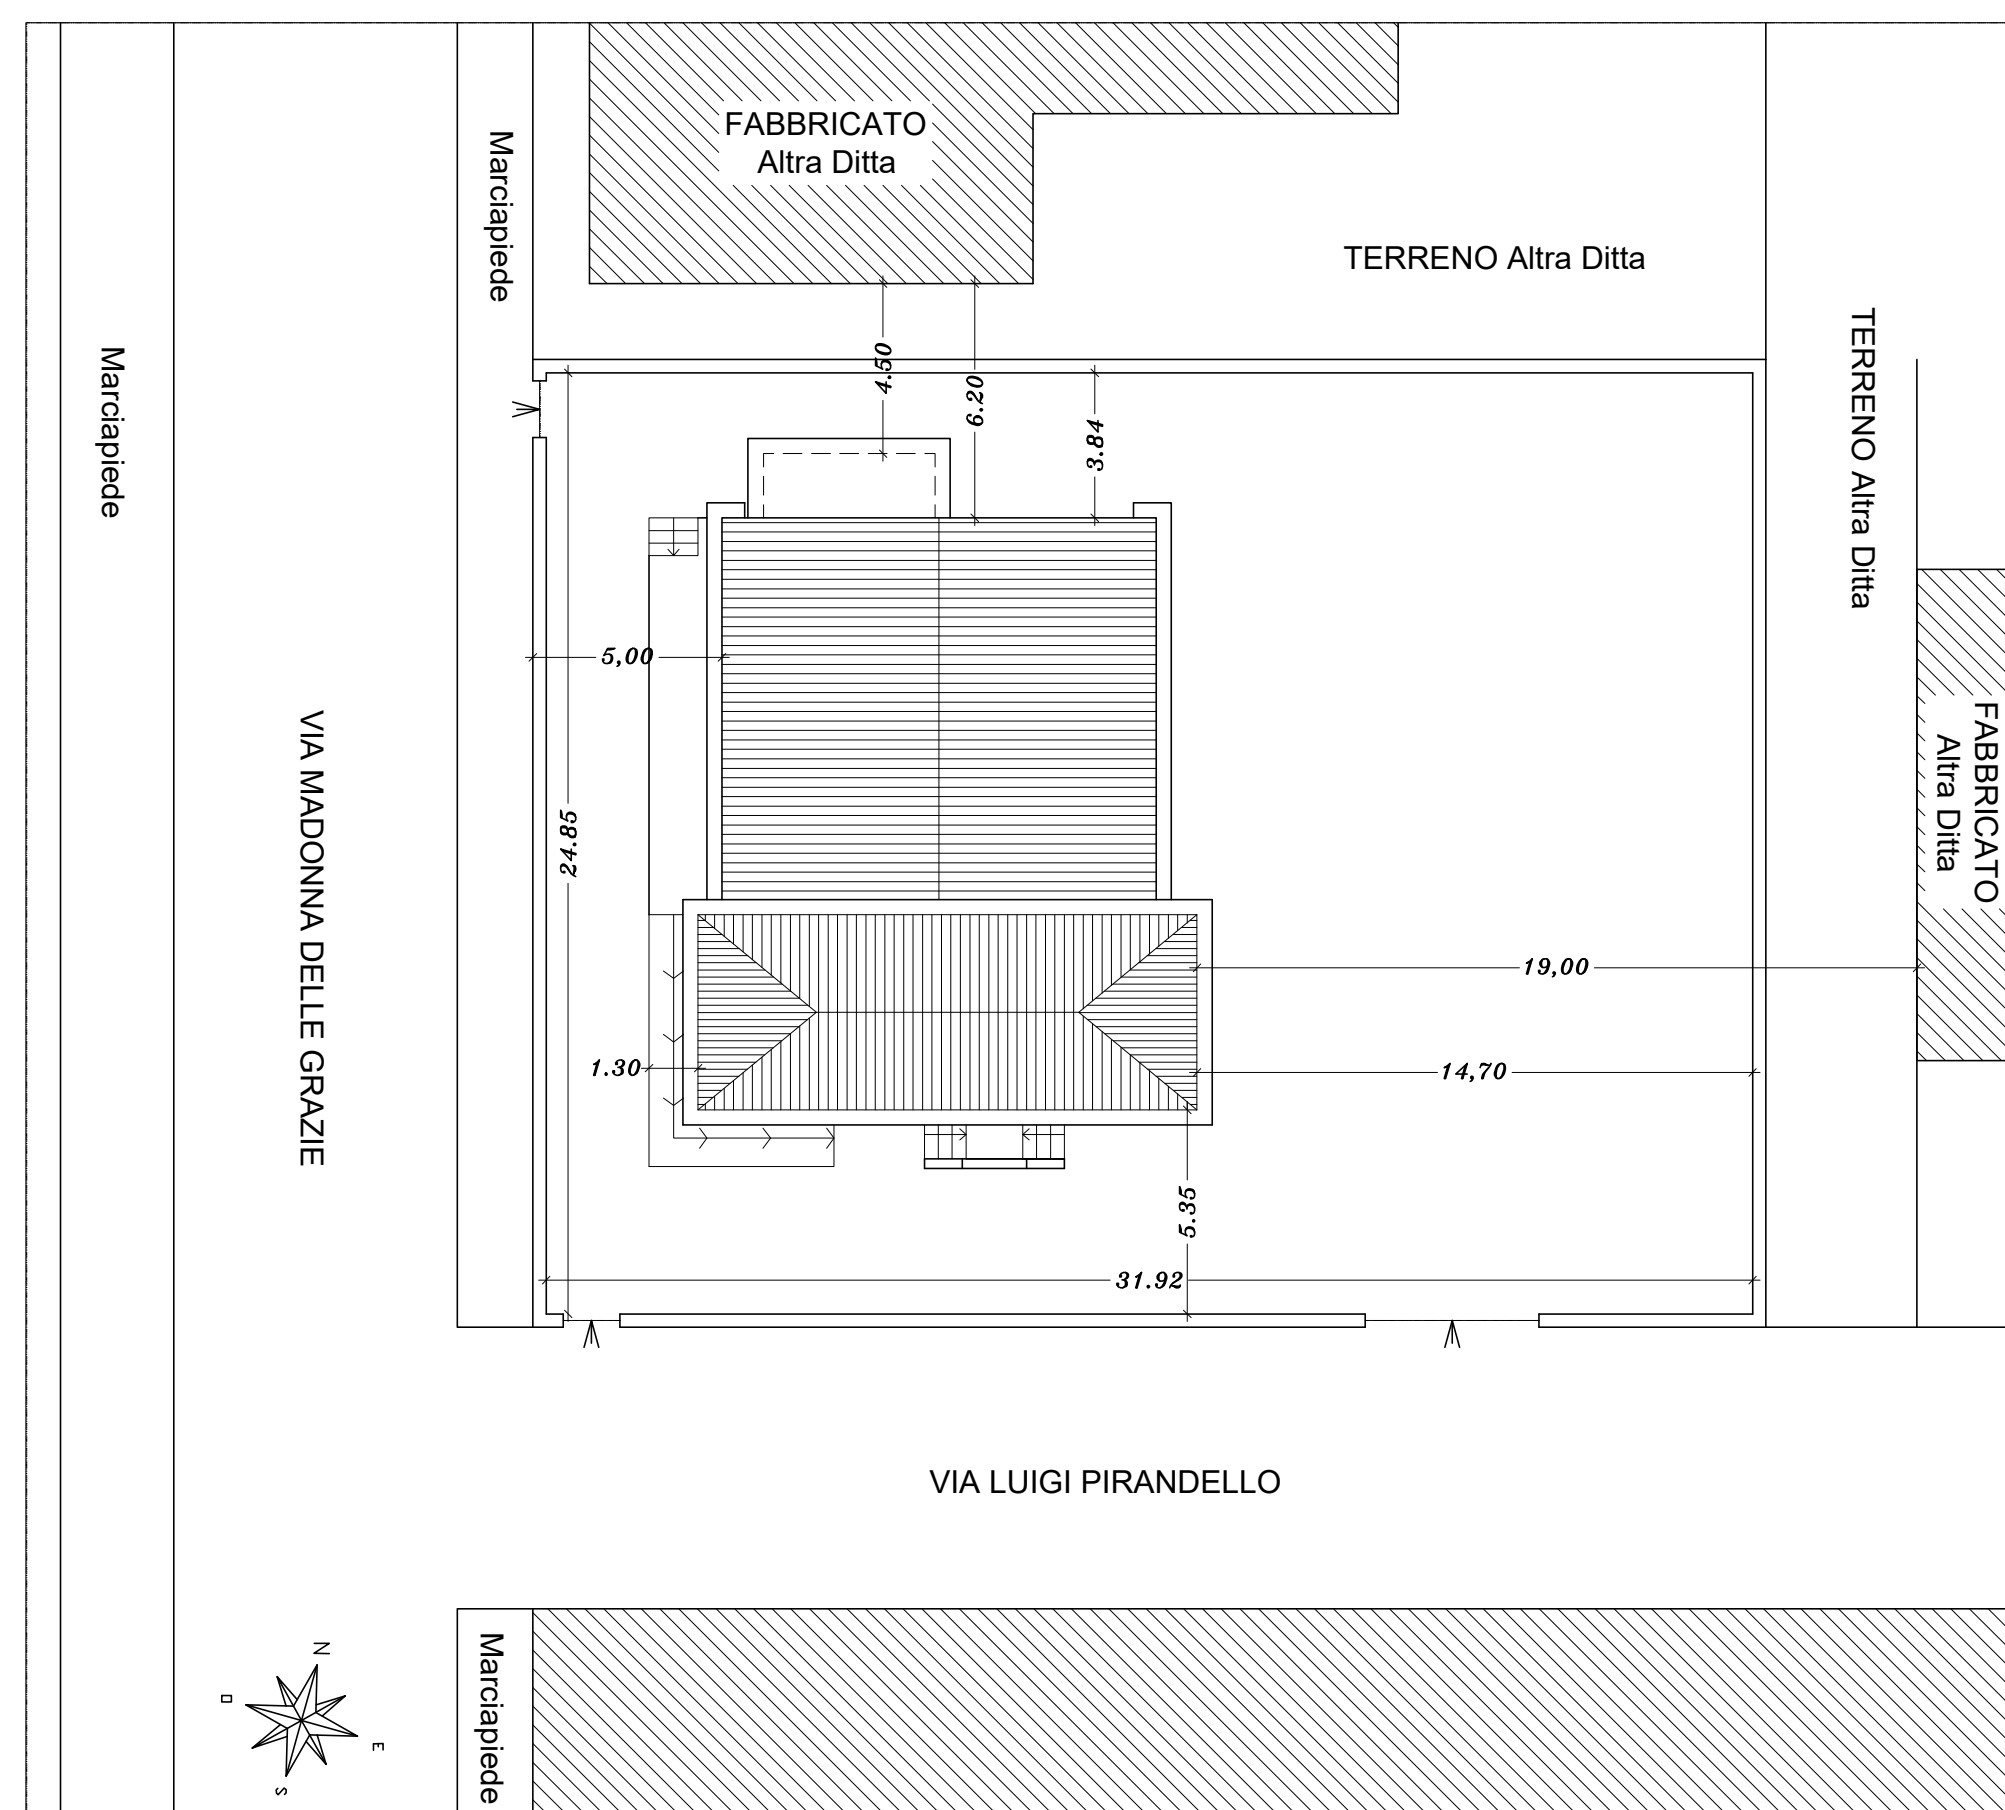

STATO DI FATTO


PIANTA PIANO TERRA

Stato di fatto (scala 1:100)

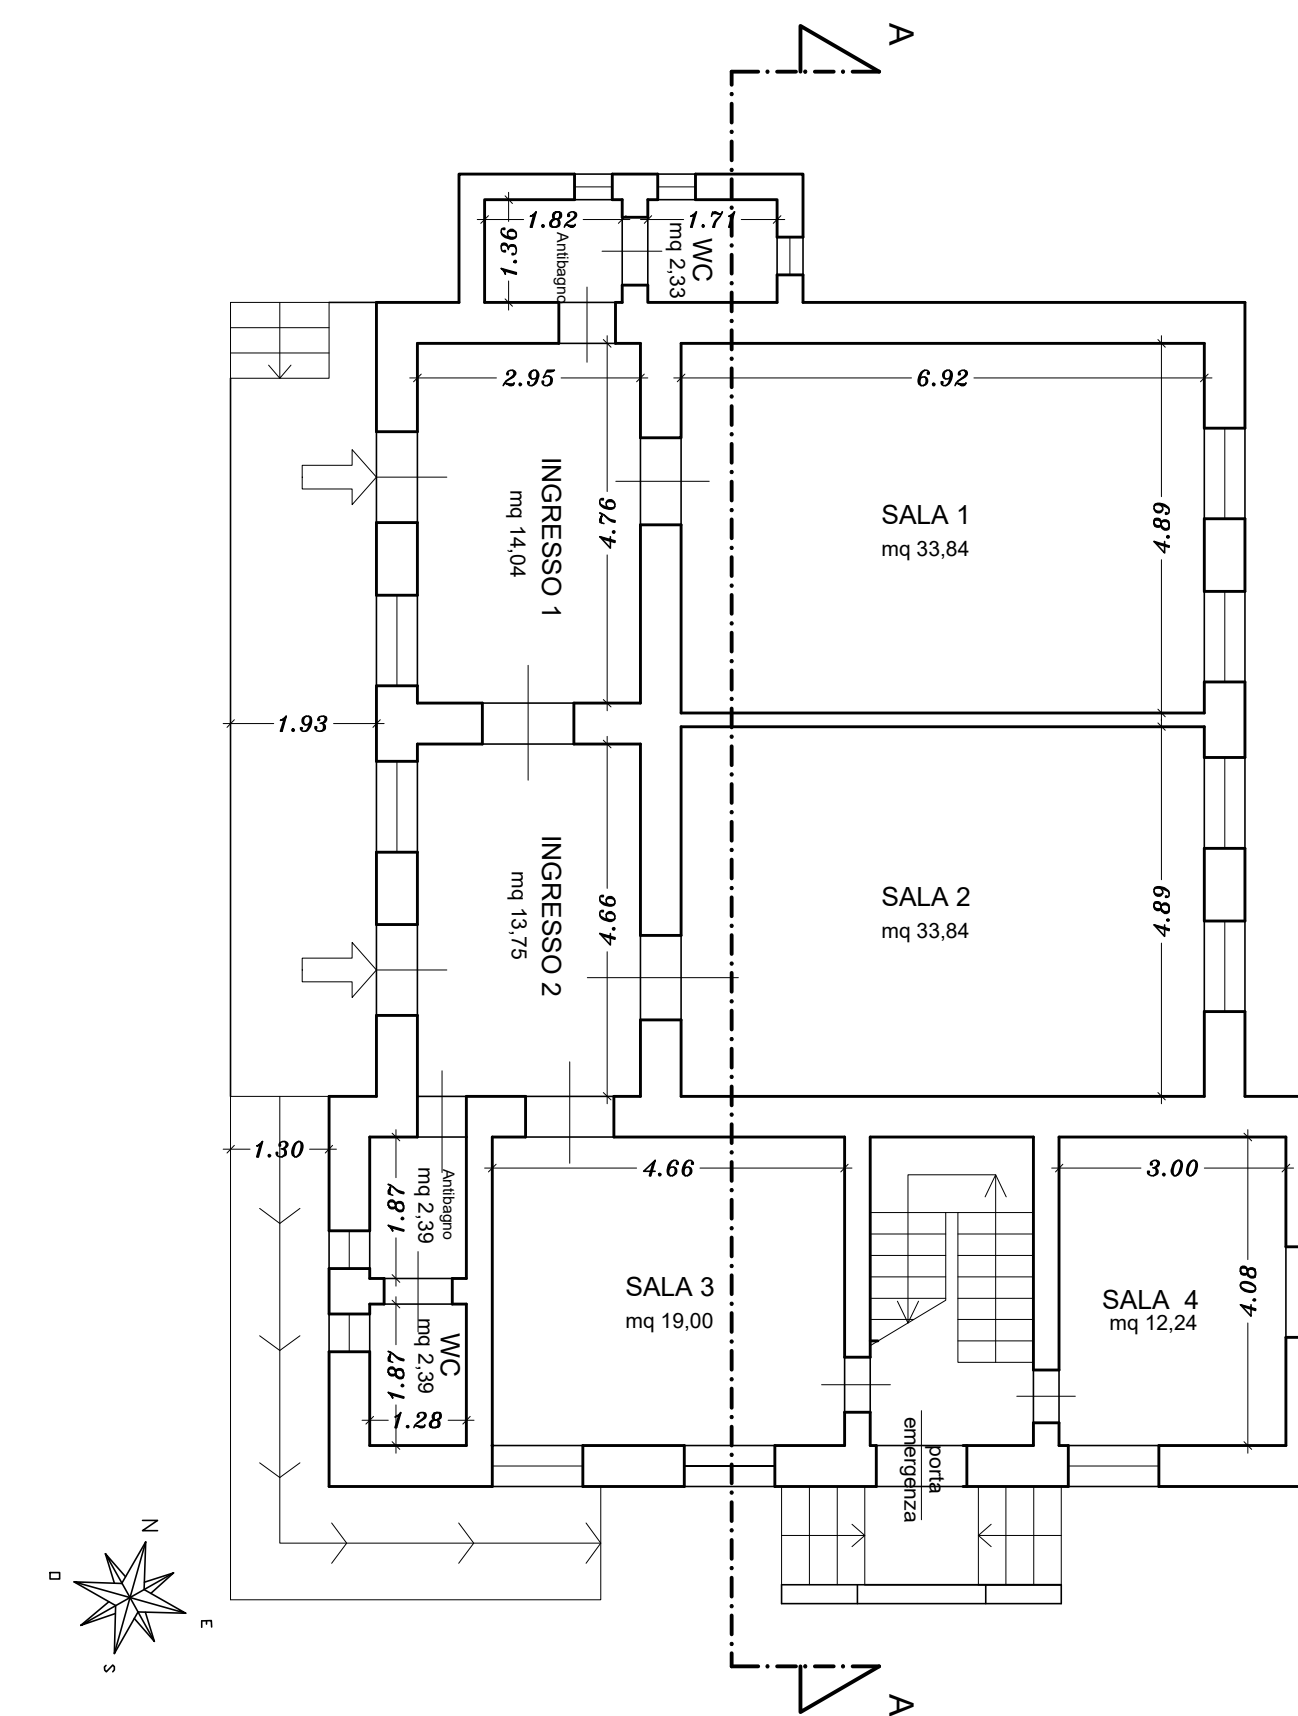


PIANTA PIANO PRIMO

Stato di fatto (scala 1:100)

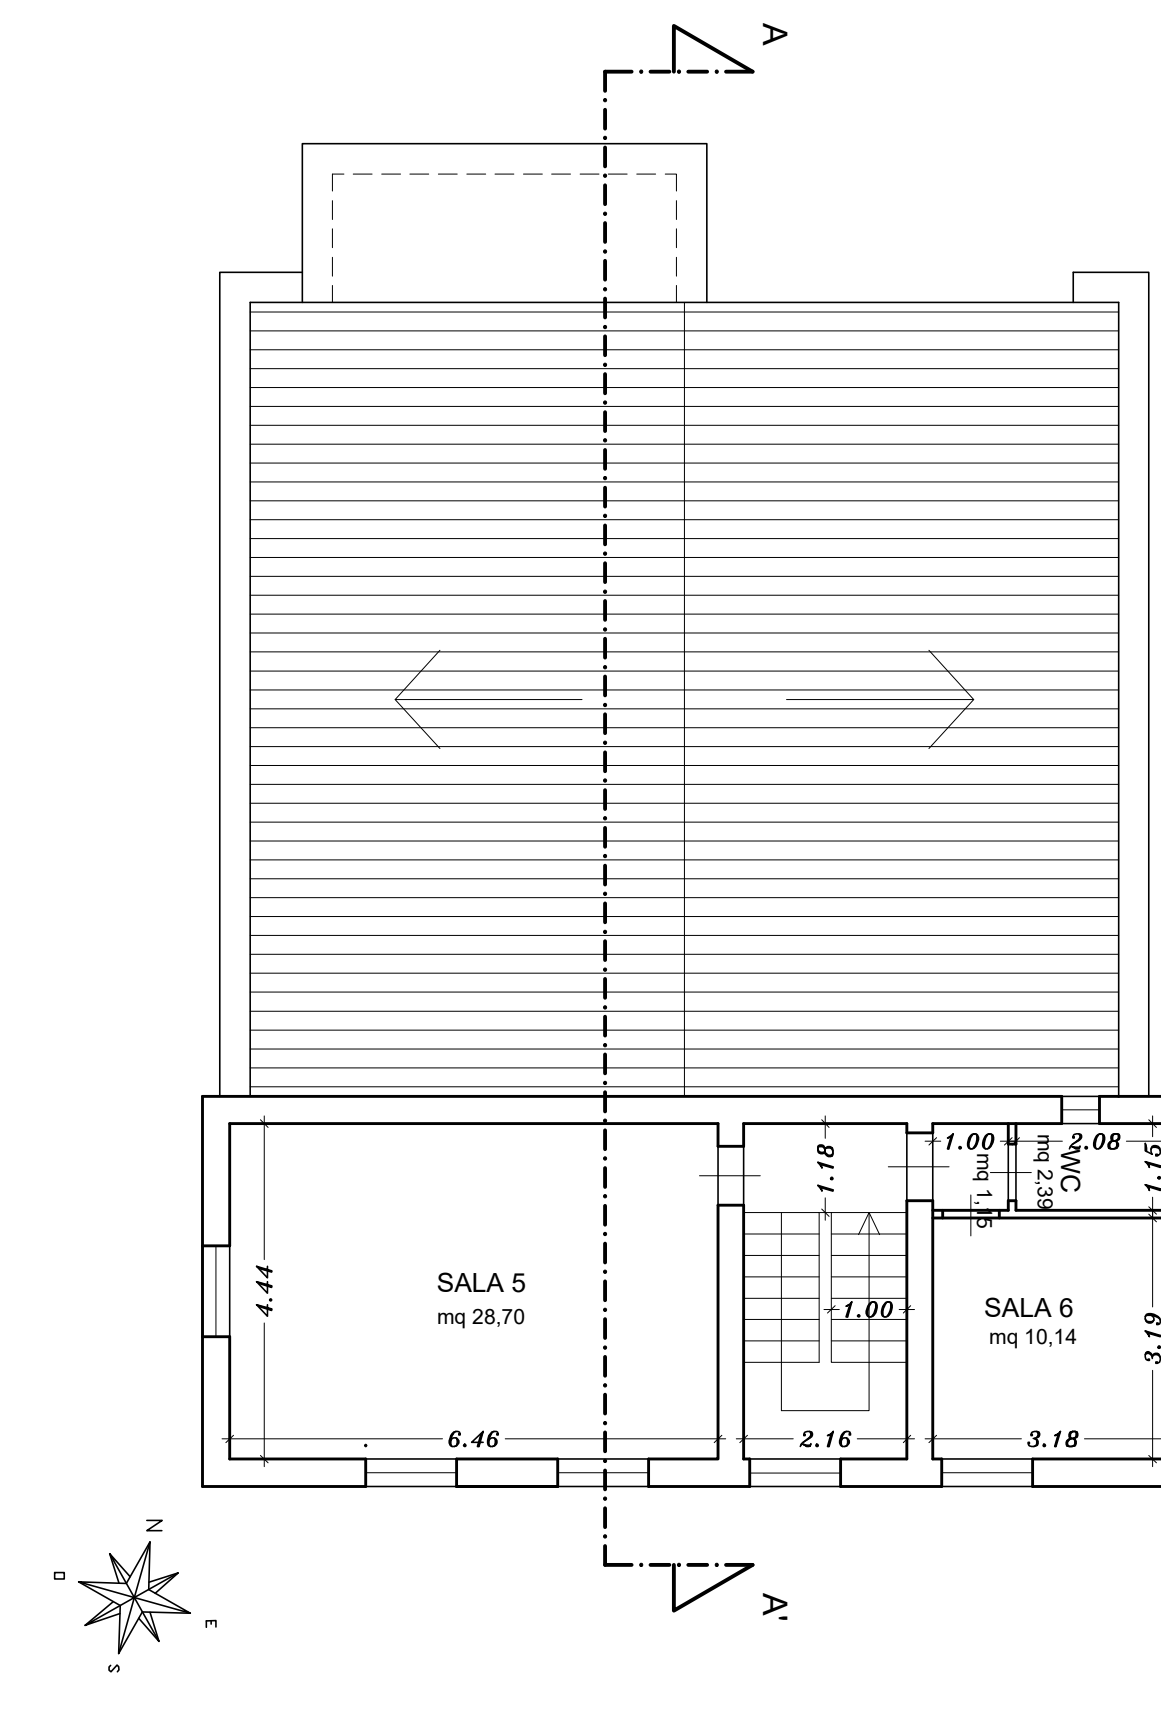

PIANTA COPERTURA

Stato di fatto (scala 1:100)

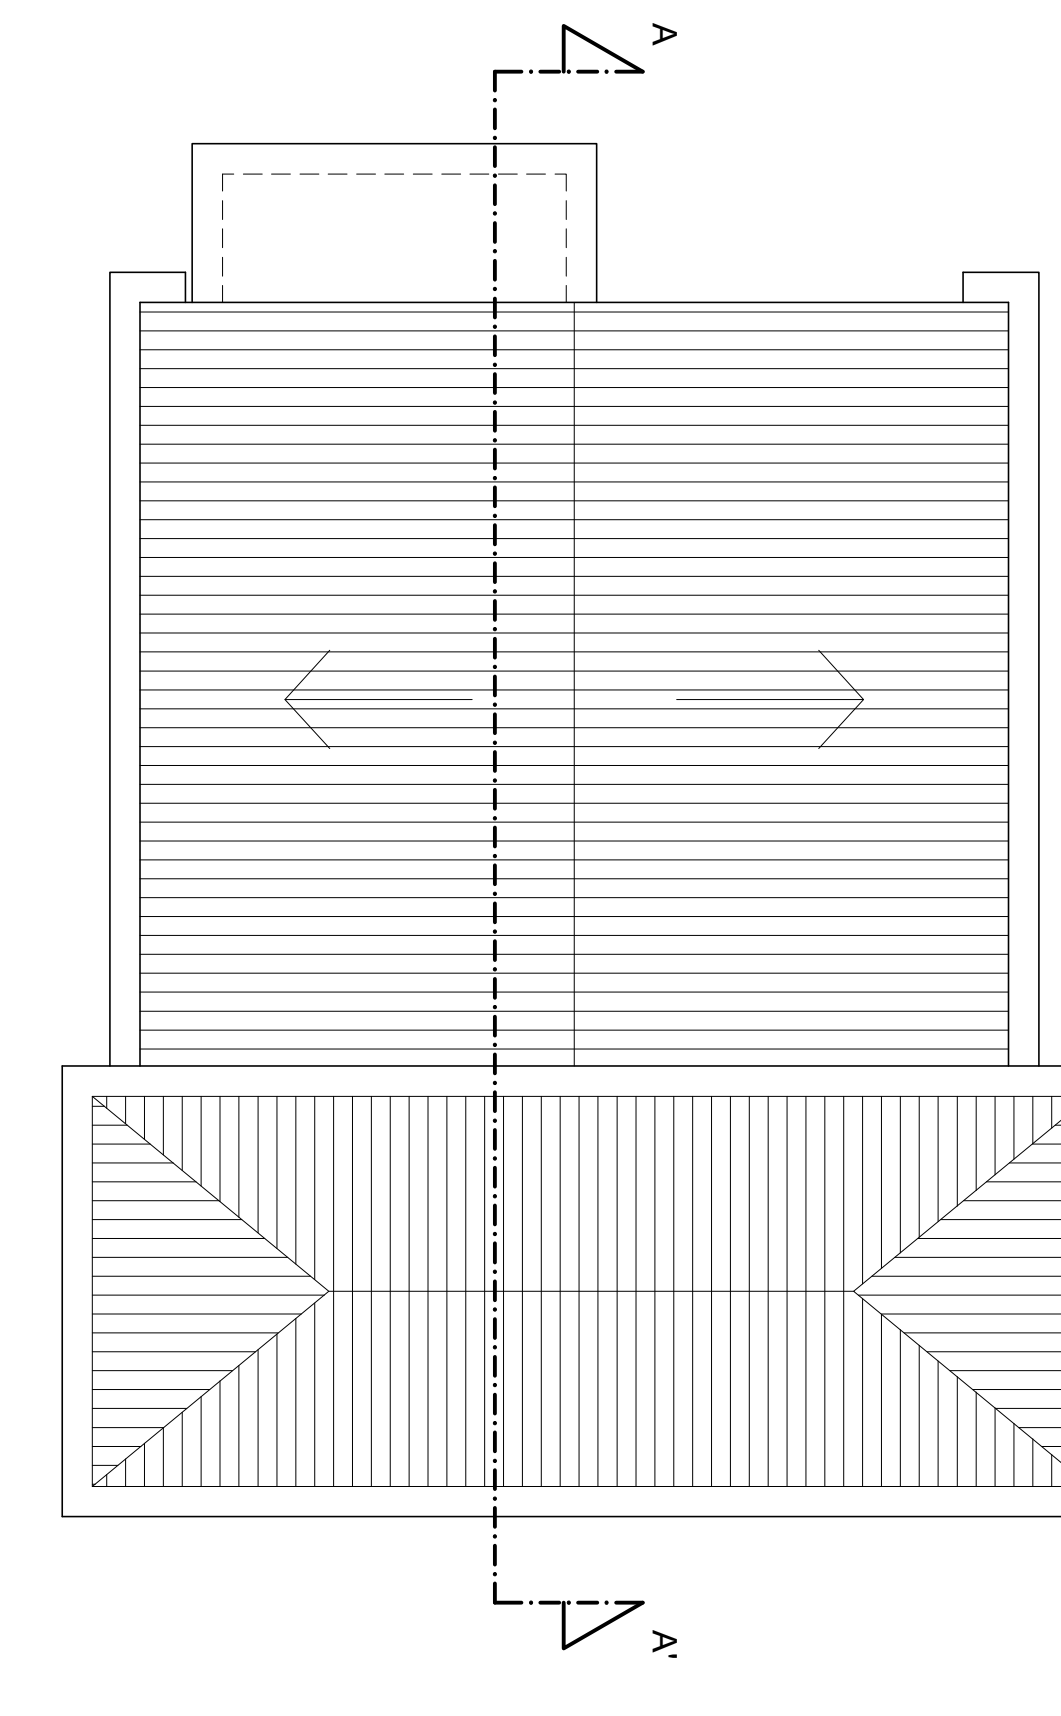

PROSPETTO OVEST

Stato di Fatto (scala 1:100)



PROSPETTO SUD

Stato di Fatto (scala 1:100)




PROSPETTO EST

Stato di Fatto (scala 1:100)



PROSPETTO NORD

Stato di Fatto (scala 1:100)

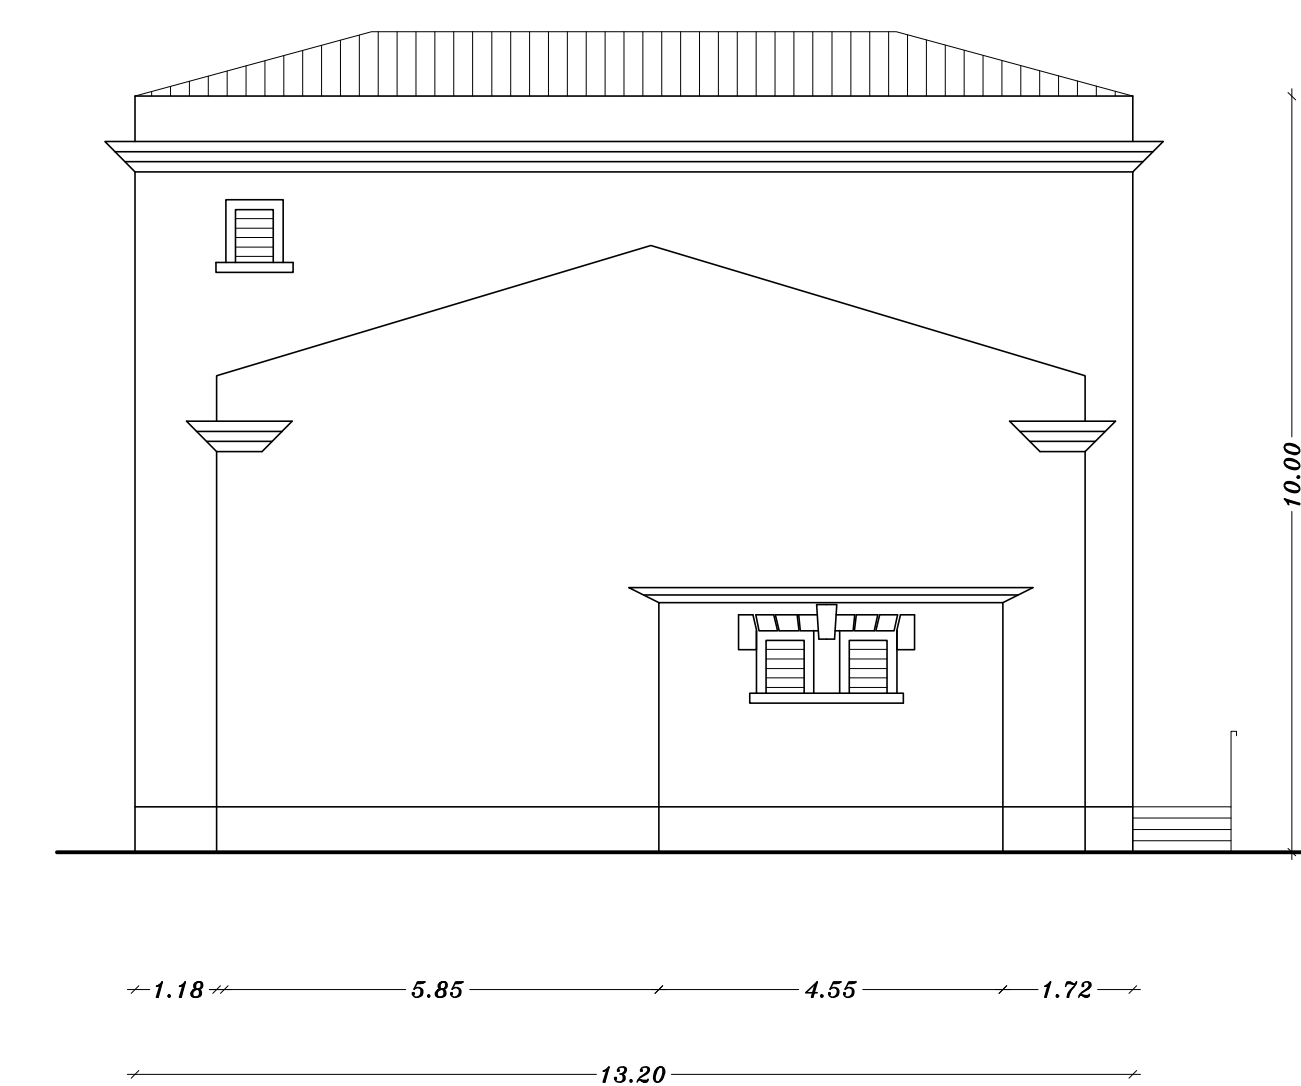

SEZIONE A - B

Stato di Fatto (scala 1:100)

