



PROGETTO


PLANIMETRIA GENERALE PROGETTO (scala 1:200)

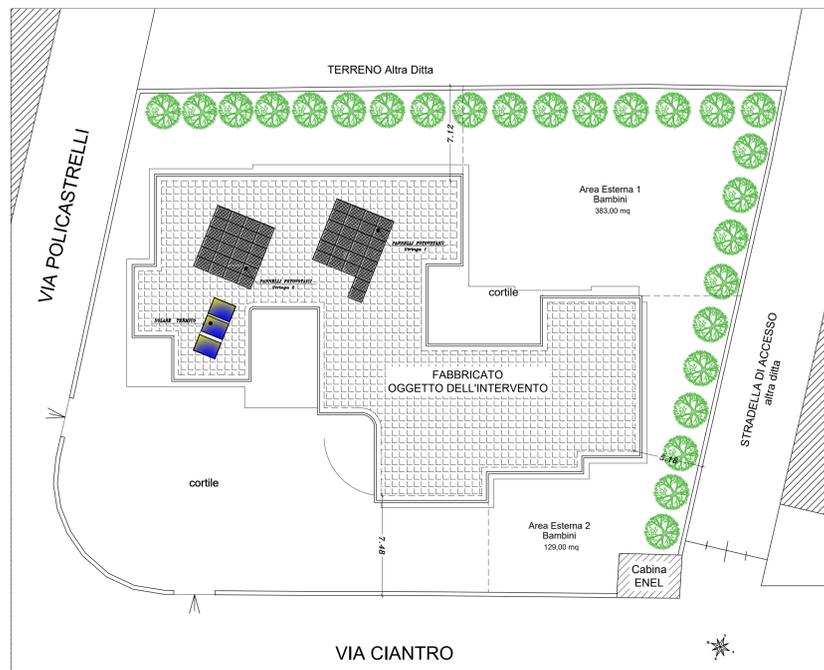

PIANTA PIANO TERRA Progetto (scala 1:100)

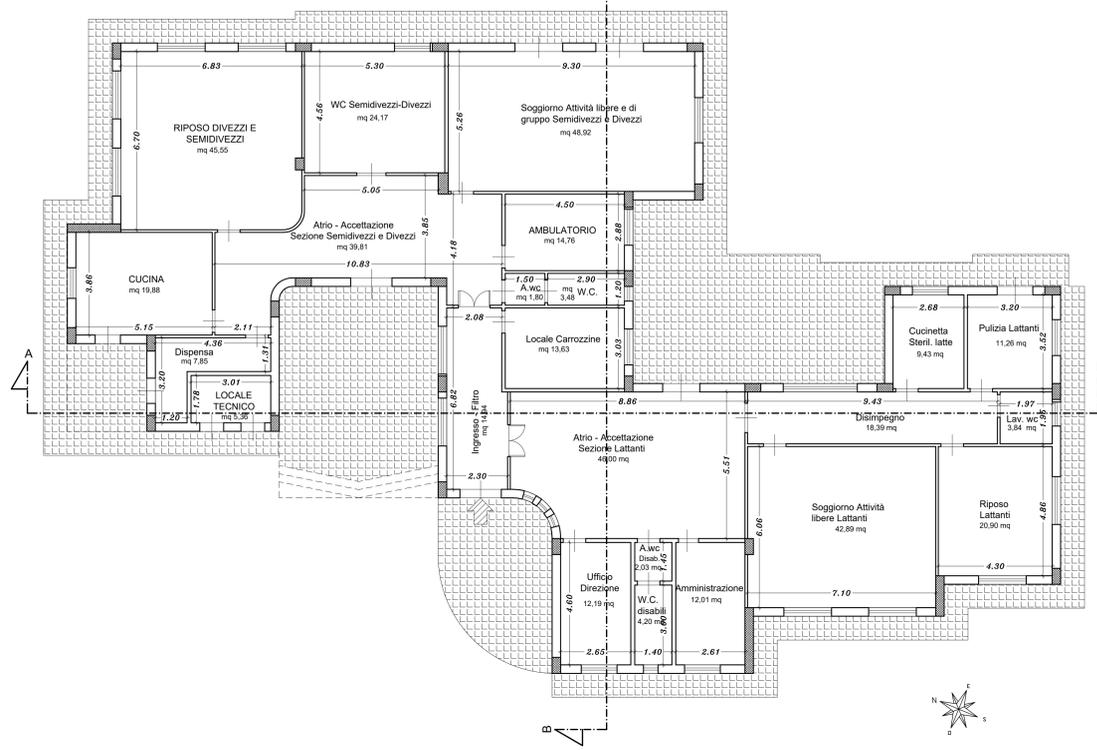

SEZIONE A-A' Progetto (scala 1:100)

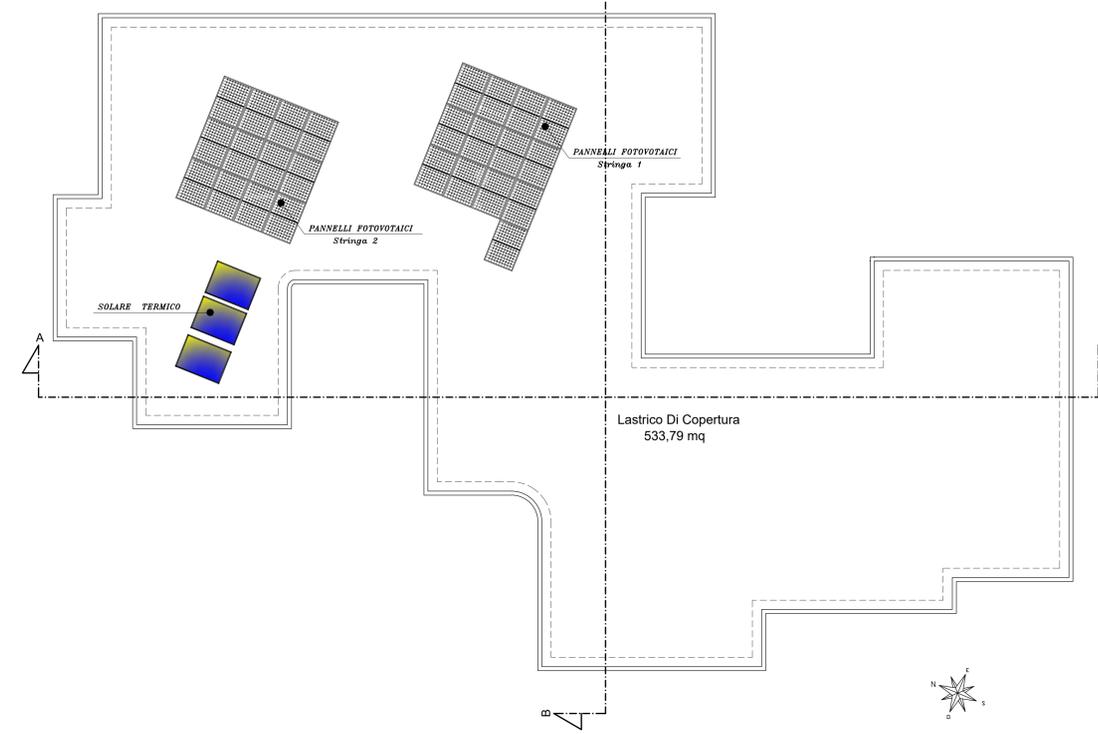

CALCOLO SUPERFICI E CUBATURA ASILO NIDO

Superficie Coperta Fabbricato: 482,36 mq
 Volume Complessivo Fabbricato = (482,36 mq x 3,95 ml) = 1.905,32 mc


CALCOLO SUPERFICI SEZIONE LATTANTI E SEZIONE DIVEZZI

SEZIONE SEMIDIVEZZI-DIVEZZI 161,10 mq
 Tot. n. 16 divezzi
 Spazi interni richiesti: 7,5 mq x 16 = 120,00 mq < 161,10 mq


SEZIONE LATTANTI 156,37 mq
 Tot. n. 15 lattanti
 Spazi interni richiesti: 7,5 mq x 15 = 112,50 mq < 156,37 mq

Totale Complessivo n. 31 bambini
 Spazi esterni richiesti: 7,0 mq x 31 = 217,00 mq < 512,00 mq


PROSPETTO OVEST Progetto (scala 1:100)

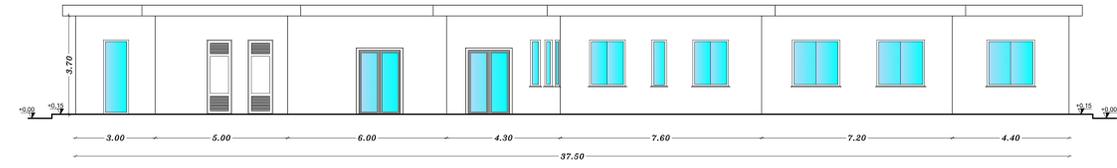


PROSPETTO SUD Progetto (scala 1:100)

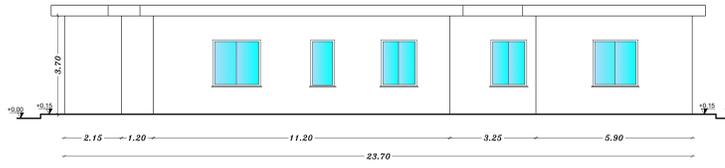

PROSPETTO EST Progetto (scala 1:100)

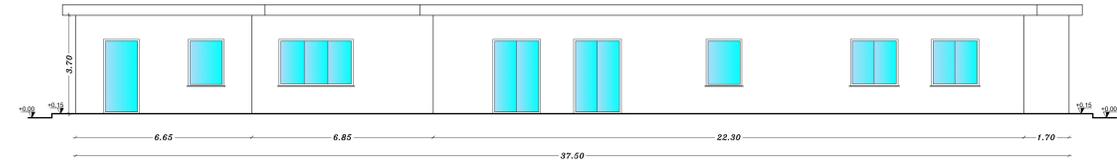

PROSPETTO NORD Progetto (scala 1:100)

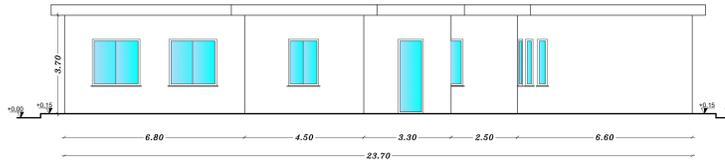

SEZIONE B-B' Progetto (scala 1:100)

