

 Comune di MILAZZO <small>(Città Metropolitana di Messina)</small> <small>4° Settore</small> <small>6° Servizio - Polizia del Territorio</small>	
OGGETTO	
SCIA prot. n° 29375 del 28.03.2022 Ristrutturazione Edilizia ai sensi dell' art. 3 comma 1 lettera d) del Dpr 380/01 per opere di miglioramento sismico e di Efficientamento Energetico in un immobile a due elevazioni fuori terra sito in Milazzo, Via Santa Marina angolo Via Badessa.	
Richiesta Autorizzazione allo scarico delle acque reflue fognarie in pubblica fognatura	
ESTREMI CATASTALI	
N.C.E.U. FOGLIO n. 15 PARTICELLA n. 283 sub. 2 Ditta proprietaria SCARCELLA MARIA Rita di Milazzo 407 041 979 C.I. SCRIBBATA79477208K	
ELABORATI	
Schema Impianti Ing. Antonio Latorre	
TAVOLA	

INQUADRAMENTO TERRITORIALE
servizio idrico integrato

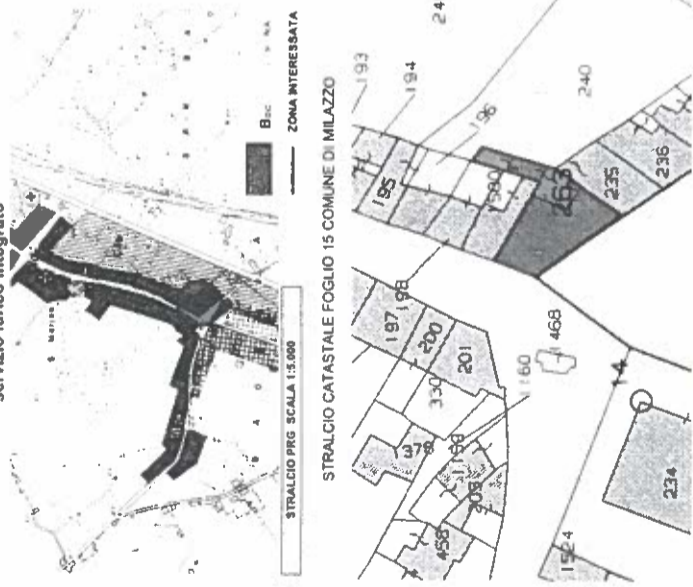



ORTOFOTO

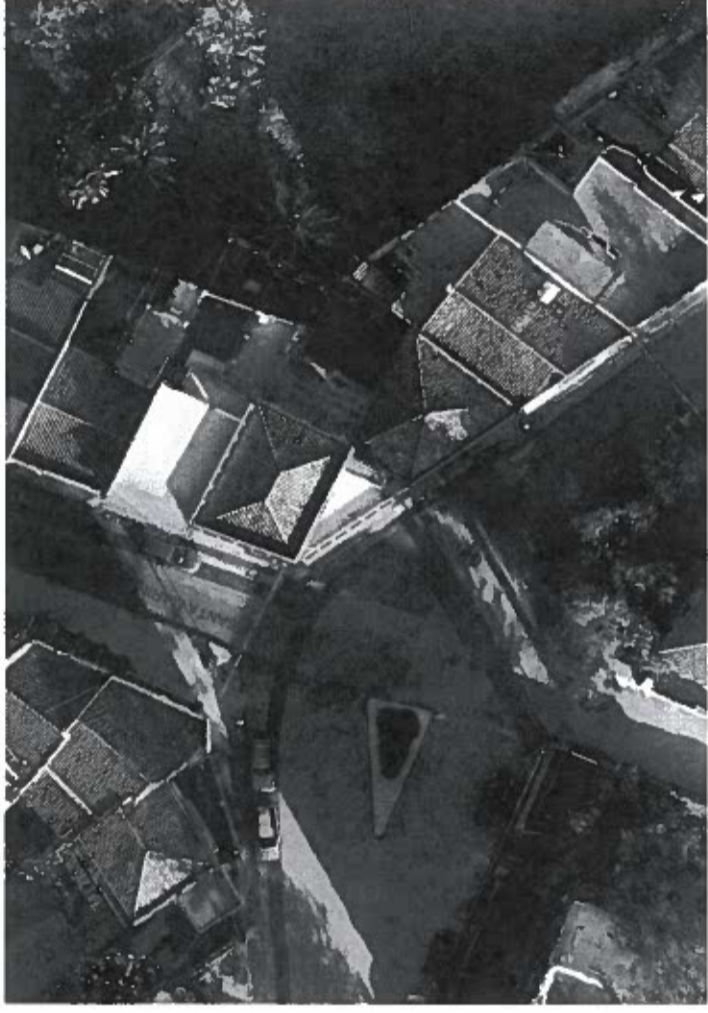


Stralcio Foglio di mappa 15 IMMOBILE OGGETTO DI INTERVENTO SCALA 1:500

LEGENDA SCHEMA IMPIANTI

	RETE IDRICA
	RETE FOGNARIA
	RETE ELETTRICA
	RETE AEREA
	STRUTTURE
	MURATURE
	FINISTRANZE
	PORTI
	SCALE
	RAMPE
	LIFT
	MACCHINARI
	ATTREZZATURE TECNICHE
	ARREDI
	PAESAGGIAMENTO

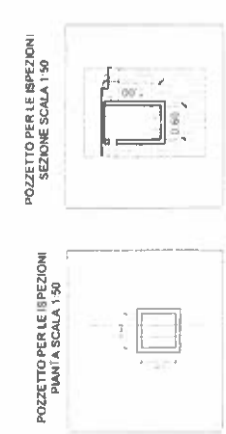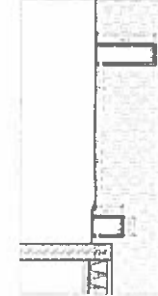


PIANTA PIANO TERRA

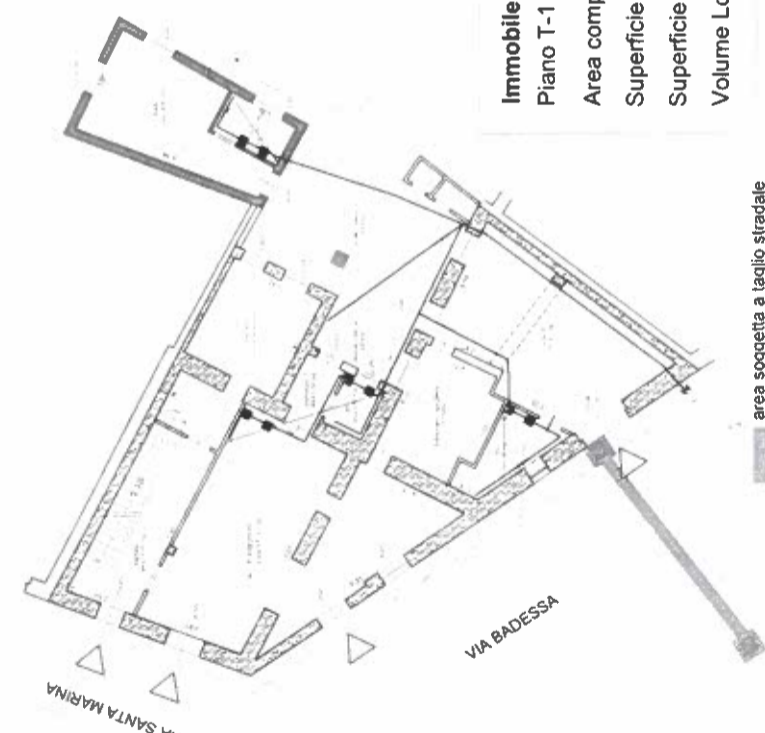

area soggetta a taglio stradale

PIANTA PIANO PRIMO

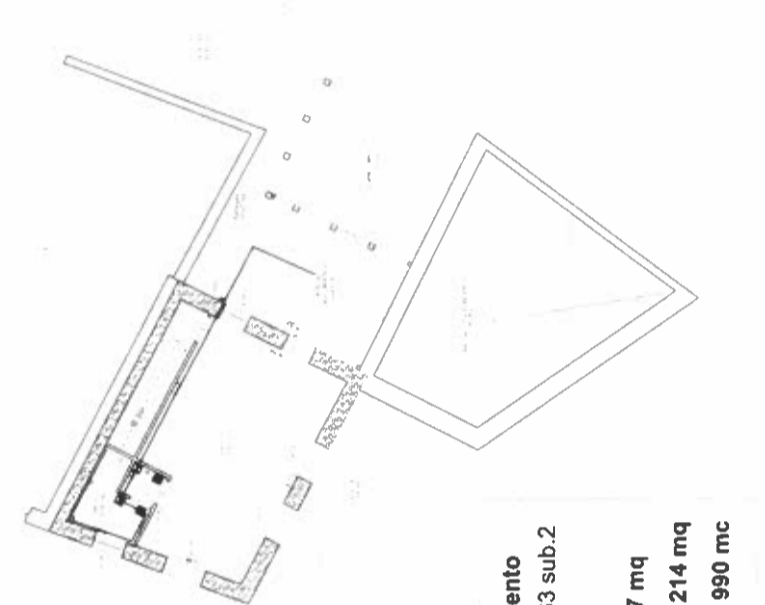

Immobile oggetto di intervento
 Piano T-1 F.n.15 P.LLA n.263 sub.2
 Area complessiva: 320 mq
 Superficie impermeabile: 287 mq
 Superficie utile residenziale: 214 mq
 Volume Lordo Residenziale: 990 mc

FOTOGRAFIE 9X12
STATO DEI LUOGHI

