

**COMUNE DI MILAZZO**  
CITTA' METROPOLITANA DI MESSINA

**Piano Particolareggiato esecutivo**

Zona destinata ad attrezzature e servizi di interesse urbano e territoriale  
Zona F1 A - art 29 bis Variante al Piano Regolatore Generale  
in esecuzione alla sentenza del Tar di Catania n. 1910/2019,  
in C/da Fondaco Pagliara,  
in catasto al fg.7 part. 1271

Integrazioni di cui alle note prot. 5083 del 23/01/2024 e prot. 24998 del 04/04/2024

**Ente Proprietario**

Fondazione "Barone G. Lucifero di San Nicolò" - Milazzo


**Committente**

Sporting Club Val Verde S.a.s. di Romagnolo Mirko & C.

**Progettista:**

arch. Giovanni Fiamingo  
arch. Giovanna Russo

**Rilievo fotografico**

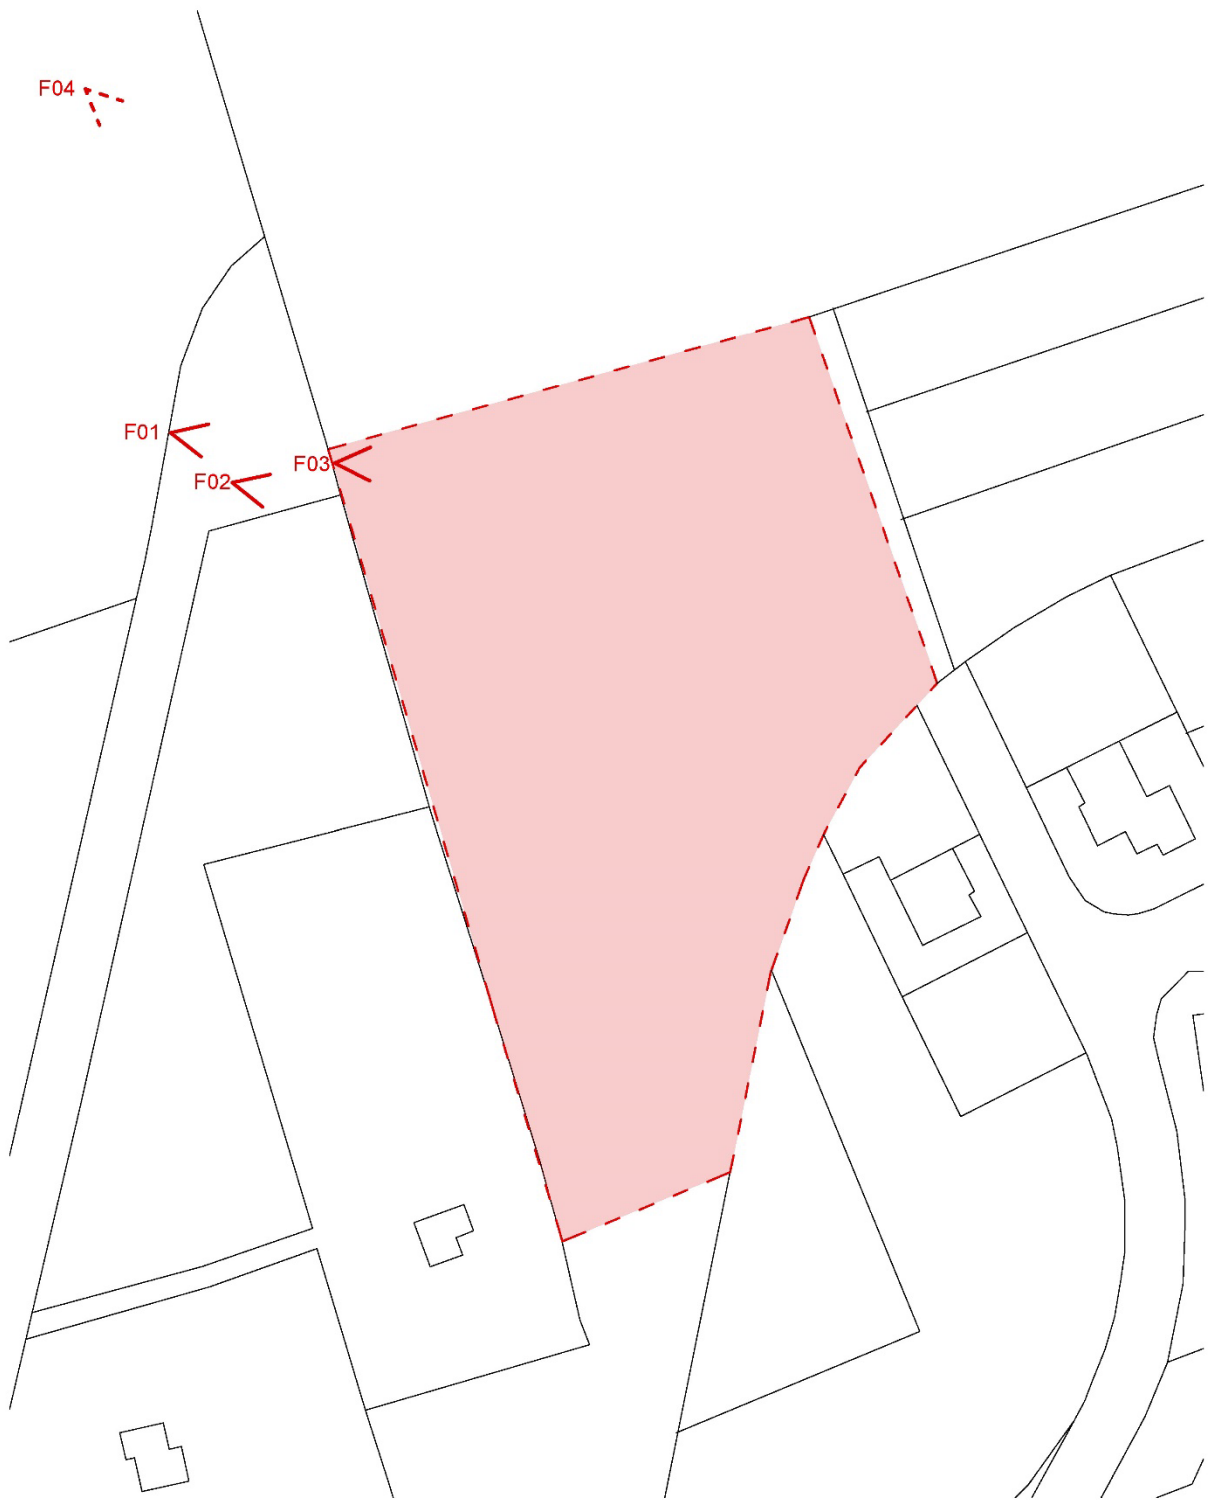

Planimetria dell'area d'intervento scala 1:1000



F01\_Vista dello spiazzale antistante l'area



F02\_Vista dell'accesso all'area



F03\_Vista dall'accesso all'area; sulla sinistra il muro in c.a. a confine con l'adiacente Palazzetto dello sport



F04\_Vista aerea