ORTOFOTO -- SCALA 1:1000

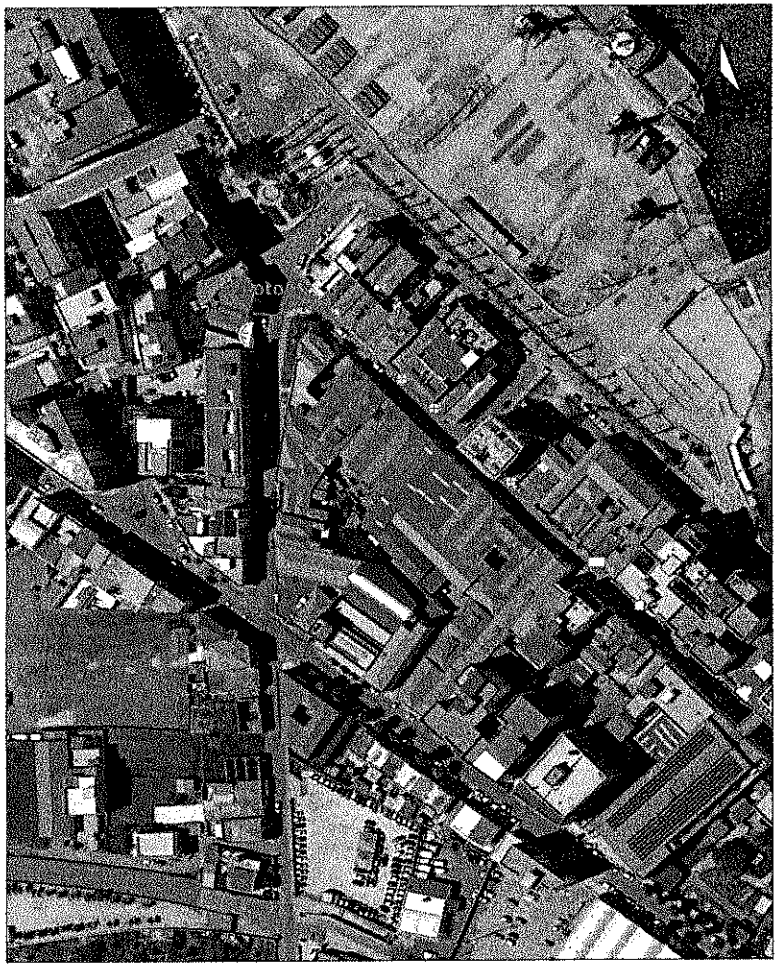

CTR -- SCALA 1:1000

LEGENDA

CONO VISIVO

INFRASTRUTTURA PROGETTATA

SIMBOLOGIA AGGIUNTIVA AD INFRASTRUTTURA PROGETTATA

TUBI INTERRATI CON SCAVO

CS CASSETTA FERRO - CASSETTA VTR

scd. SCAVO IN NO-DIG

m TUBAZIONE INTERRATA in MINITRINCEA

ELEMENTI OTTICI

NUOVO POZZETTO 47X47

NUOVO POZZETTO 40X78

NUOVO POZZETTO 60X60
NUOVO POZZETTO 80X70

NUOVO POZZETTO 120X60
NUOVO POZZETTO 125X80

NUOVO POZZETTO INTERRATO 125X80

FO ARMADIO

FOTOINSERIMENTO 1_FILIPPO MIGLIAVACCA

FOTOINSERIMENTO 2_VIA FILIPPO MIGLIAVACCA

FiberCop

PROGETTAZIONE DELLA RETE OTTICA DI DISTRBUZIONE

SECONDARIA FIBERCOP

RICHIESTA PERMESSO

COMUNE DI MILAZZO

DATA 10/2021

SCALA

Codice Progetto 09005I_103

NOME FILE

TAVOLA TAVOLA 1