ORTOFOTO -- SCALA 1:1000

CTR -- SCALA 1:1000

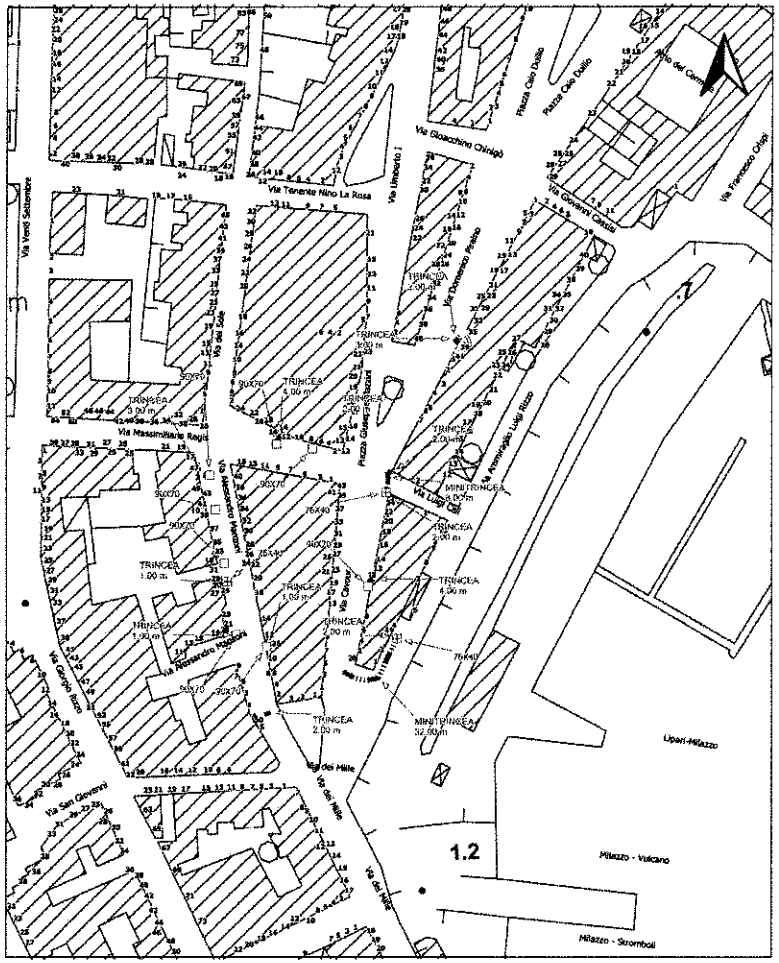

LEGENDA

CONO VISIVO

INFRASTRUTTURA PROGETTATA

SIMBOLOGIA AGGIUNTIVA AD INFRASTRUTTURA PROGETTATA

TUBI INTERRATI CON SCAVO

CLO CASSETTA FERRO - CASSETTA VTR

nd. SCAVO IN RO-DIG

m TUBAZIONE INTERRATA IN MINITRINCEA

ELEMENTI OTTICI

NUOVO POZZETTO 47X47

NUOVO POZZETTO 48X78

NUOVO POZZETTO 80X80
NUOVO POZZETTO 80X70

NUOVO POZZETTO 120X80
NUOVO POZZETTO 125X80

NUOVO POZZETTO INTERRATO 125X80

FO ARMADIO

FOTOINSERIMENTO 1_VIA DOMENICO PIRAINO

FOTOINSERIMENTO 2_VIA ALESSANDRO MANZONI

FiberCop

PROGETTAZIONE DELLA RETE OTTICA DI DISTRBUZIONE

SECONDARIA FIBERCOP

RICHIESTA PERMESSO

COMUNE DI MILAZZO

DATA 10/2021

SCALA

Codice Progetto 090051_111

NOME FILE

TAVOLA TAVOLA 1