


ORTOFOTO -- SCALA 1:1000



CTR -- SCALA 1:1000

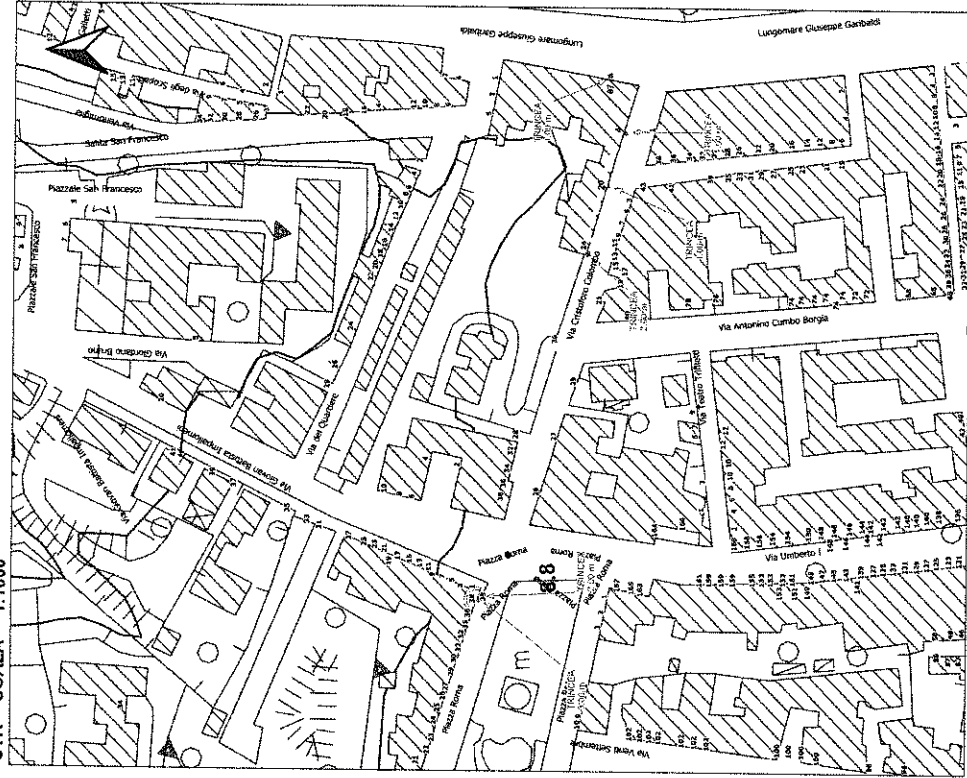

LEGENDA

- > CONTO VISIVO
- INFRASTRUTTURA PROGETTATA
- INFRASTRUTTURA AGGIUNTIVA AD INFRASTRUTTURA PROGETTATA
- TUBI IN NEODRATI CON ESCAVO
- C.L.S.
- SCAVO IN NO-DIG
- VALICAZIONE IN TUBAZIONE IN NEODRATI
- ELEMENTI OTTICI
- NUOVO POZZETTO 47x47
- NUOVO POZZETTO 40x75
- NUOVO POZZETTO 80x80
- NUOVO POZZETTO 100x100
- NUOVO POZZETTO 120x120
- NUOVO POZZETTO INTERNO TO 150x100
- ARMADIO




PROGETTAZIONE DELLA RETE OTTICA DI DISTRIBUZIONE

SECONDARIA FIBERCOPI

RICHIESTA PERMESSO
COMUNE DI
MILAZZO

DATA	10/2021	Carta Progetto	090091_101
SCALA			
NOME FILE	PL_PE_101	PIAZZA	TAVOLA

FOTOINSERIMENTO 2_VIA CRISTOFORO COLOMBO

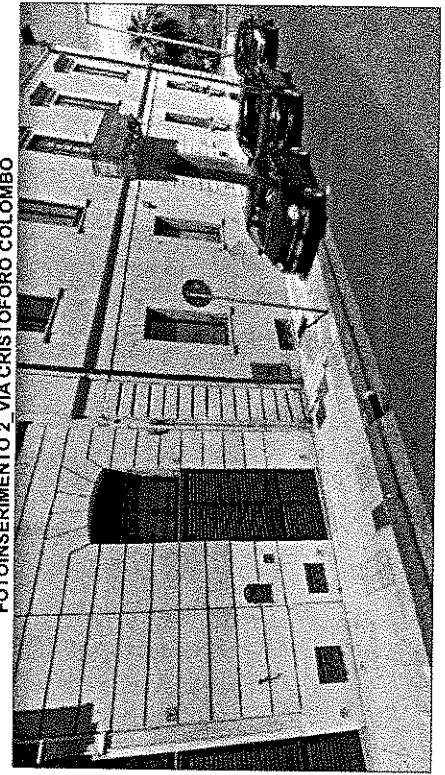

FOTOINSERIMENTO 1_PIAZZA ROMA

