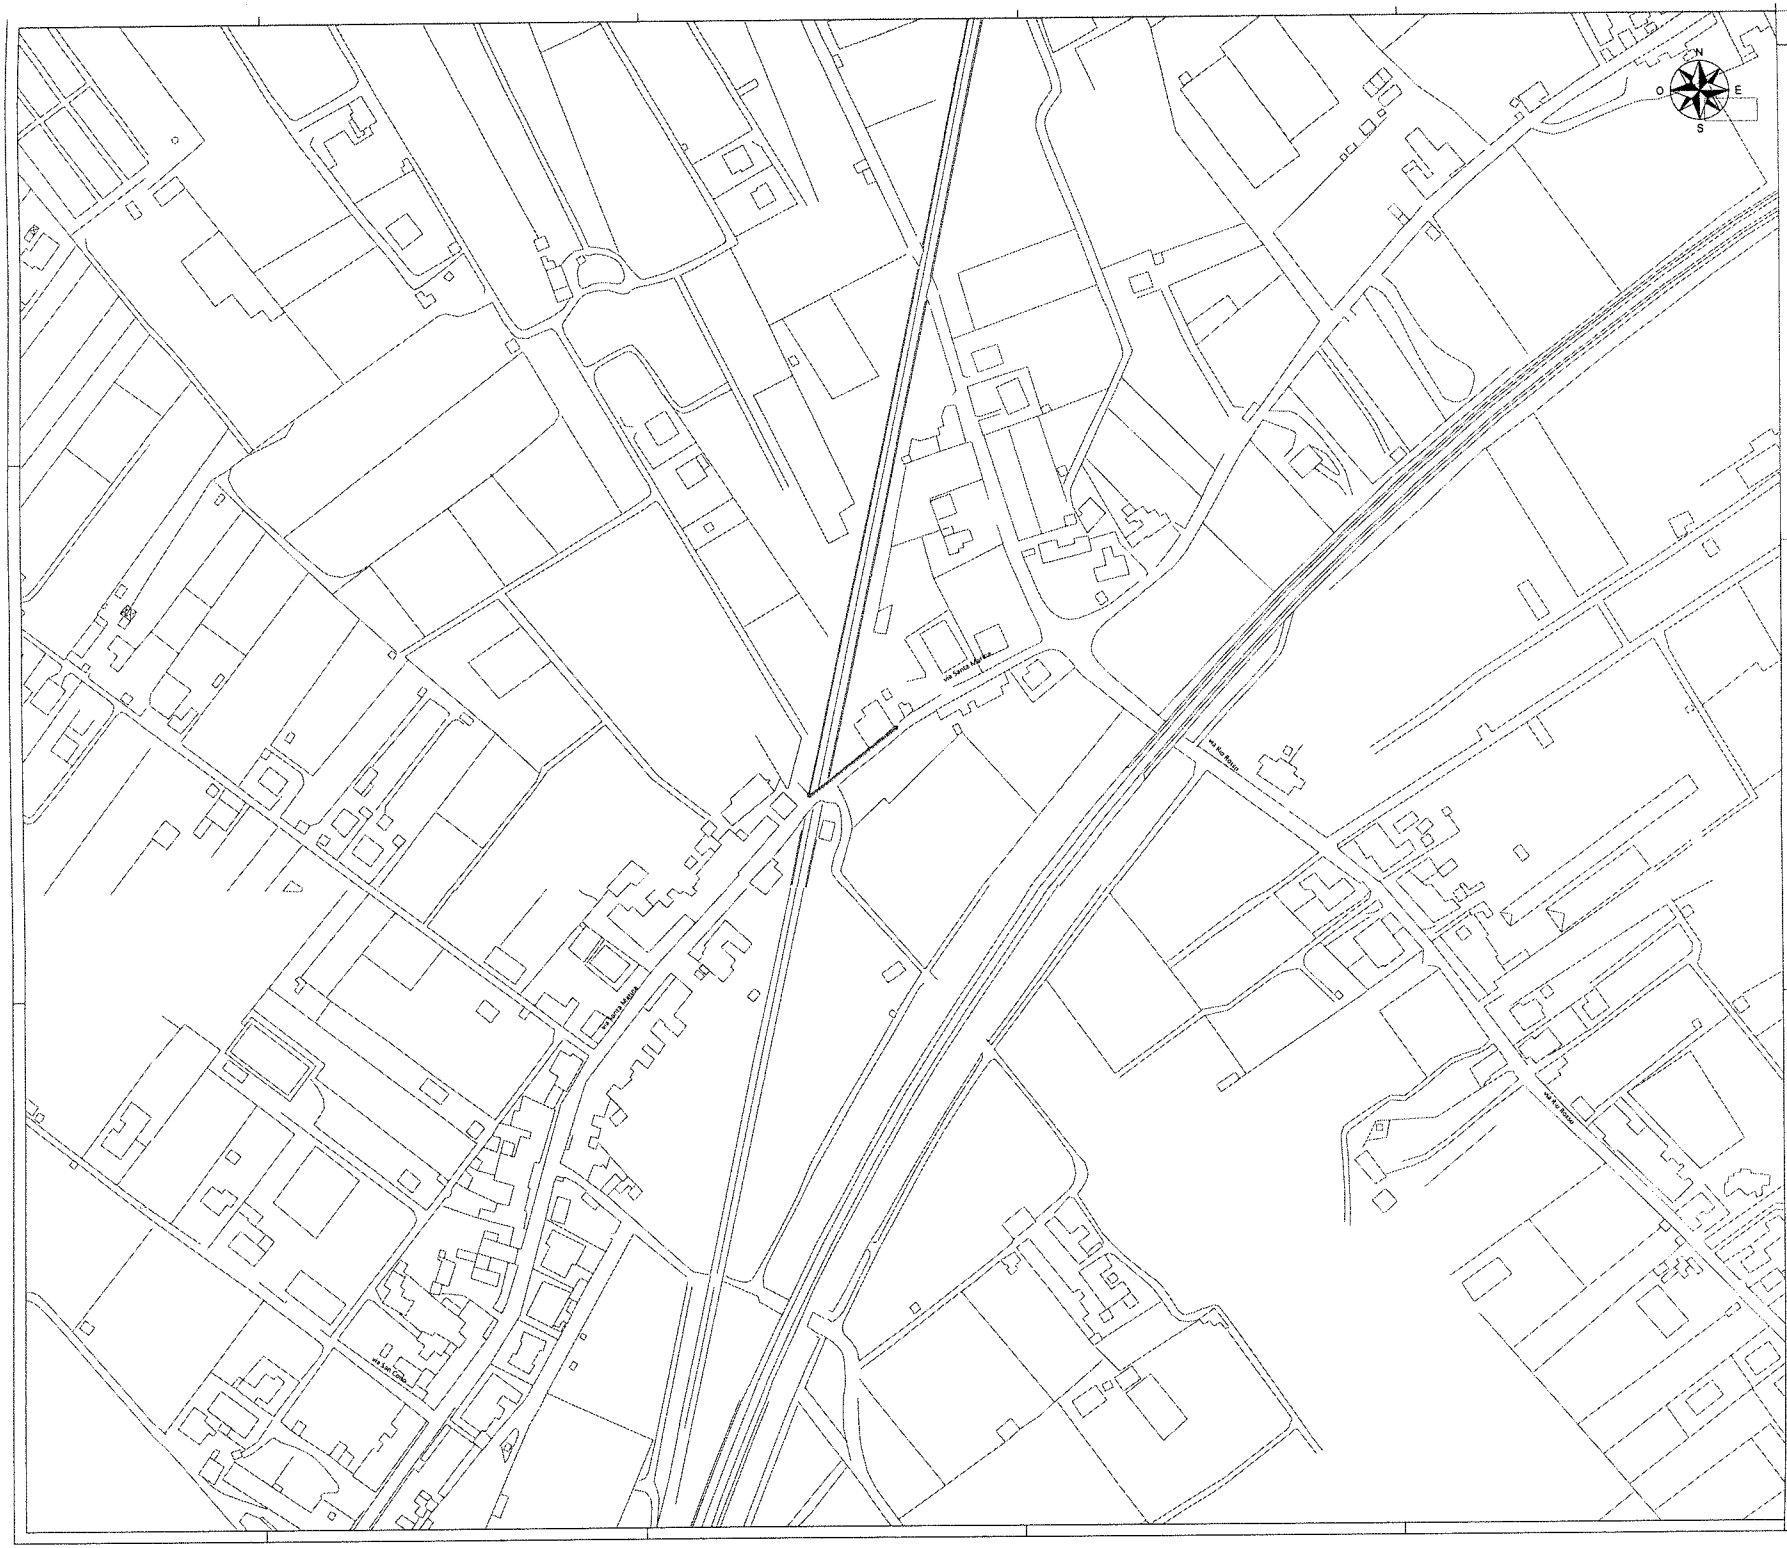

LEGENDA SIMBOLOGIA

- Tratto già autorizzato
- Confini territoriali comunali
- Confini aree abitate
- Trincea asfalto
- Trincea sterrato
- Trincea pregiato
- Minitrincea
- Microtrincea
- No-Dig / Microtunneling
- Rete ED interrata *
- Rete ED aerea *
- Rete Altri interrata *
- Rete Altri aerea *
- Illuminazione pubblica interrata
- Illuminazione pubblica aerea
- Nuova Palnca
- Aerea in facciata
- Cassetta FeZn o VTR
- Rete Infratel esistente interrata *
- * Richiesta permessi già effettuata
- Palo nuova posa
- Palo esistente
- Pozzetto Affiorante 125x80 nuova posa
- Pozzetto Affiorante 90x70 nuova posa
- Pozzetto Affiorante 76x40 nuova posa
- Pozzetto Affiorante 45x45 nuova posa
- Pozzetto Affiorante 40x15 nuova posa
- Centrale Telecom esistente
- Armadio Telecom esistente
- Antenna radio mobile esistente
- Giunto comunale (permessato come pozzetto 125x80)
- Centro nodale ottico
- Armadio stradale CAB8
- Armadio stradale CAB S4
- Armadio stradale CAB SF
- Ripartitore ottico di edificio interrato (permessato come pozzetto 90x70)
- Ripartitore ottico di edificio diramatore interrato (permessato come pozzetto 40x15)
- Ripartitore ottico di edificio aereo
- Ripartitore ottico di edificio diramatore aereo
- Ripartitore ottico di edificio a colonnina
- Sede PAC/PAL
- Punto di ripresa fotografica

INVITALIA
Infratel Italia SpA

REALIZZAZIONE, POSA IN OPERA E SERVIZIO DI MANUTENZIONE DI IMPIANTI IN FIBRA OTTICA

COMMITTENTE
INVITALIA
Infratel Italia SpA
VIALE AMERICA 201 - 00144 - ROMA

APPALTATORE
open fiber
REGIONAL MANAGER CLUSTER C4D
REGIONE SICILIA
ING. CLARA DISTEFANO

ISTANZA DI AUTORIZZAZIONE

PRESENTAZIONE PERMESSI
COMUNE DI MILAZZO

DISEGNATO		DATA	
VERIFICATO			
APPROVATO			
DATA		CODICE PROGETTO	PR_083049
SCALA	1:1000	TAVOLA	1
NOME FILE			

REVISIONE	DATA	DESCRIZIONE
1.0	10/12/2021	

LEGENDA SIMBOLOGIA

- Tratta già autorizzata
- Confini territoriali comunali
- Confini aree abitate
- Trincea asfalto
- Trincea sterrato
- Trincea pregiato
- Minitrincea
- Microtrincea
- No-Dig / Microtunneling
- Rete ED interrata *
- Rete ED aerea *
- Rete Altri interrata *
- Rete Altri aeree *
- Illuminazione pubblica interrata
- Illuminazione pubblica aerea
- Nuova Palifica
- Aerea in fascicia
- Cassetta FeZn o VTR
- Rete Infratel esistente interrata *
- * Richiesta permessi già effettuata
- Palo nuova posa
- Palo esistente
- Pozzetto Affiorante 125x80 nuova posa
- Pozzetto Affiorante 90x70 nuova posa
- Pozzetto Affiorante 76x40 nuova posa
- Pozzetto Affiorante 45x45 nuova posa
- Pozzetto Affiorante 40x15 nuova posa
- Centrale Telecom esistente
- Armadio Telecom esistente
- Antenna radio mobile esistente
- Giunta comunale (permessato come pozzetto 125x80)
- Centro nodale ottico
- Armadio stradale CAB6
- Armadio stradale CAB S4
- Armadio stradale CAB SF
- Ripartitore ottico di edificio interrato (permessato come pozzetto 90x70)
- Ripartitore ottico di edificio diramatore interrato (permessato come pozzetto 40x15)
- Ripartitore ottico di edificio aereo
- Ripartitore ottico di edificio diramatore aereo
- Ripartitore ottico di edificio a colonnina
- Sede PAC/PAL
- Punto di ripresa fotografica

INVITALIA
Infratel Italia SpA

REALIZZAZIONE, POSA IN OPERA E SERVIZIO DI MANUTENZIONE DI IMPIANTI IN FIBRA OTTICA

COMMITTENTE
INVITALIA
Infratel Italia SpA
VIALE AMERICA 221 - 00144 - ROMA

APPALTATORE
open fiber
REGIONAL MANAGER CLUSTER C4D
REGIONE SICILIA
Ing. CLARA DISTEFANO

ISTANZA DI AUTORIZZAZIONE

PRESENTAZIONE PERMESSI
COMUNE DI MILAZZO

REVISIONE	DATA	AGGIORNAMENTI
1.0	15/12/2021	

SCALA 1:1000
NOME FILE
TAVOLA 2
PR_083049