


**Planimetria
SCALA 1:250**

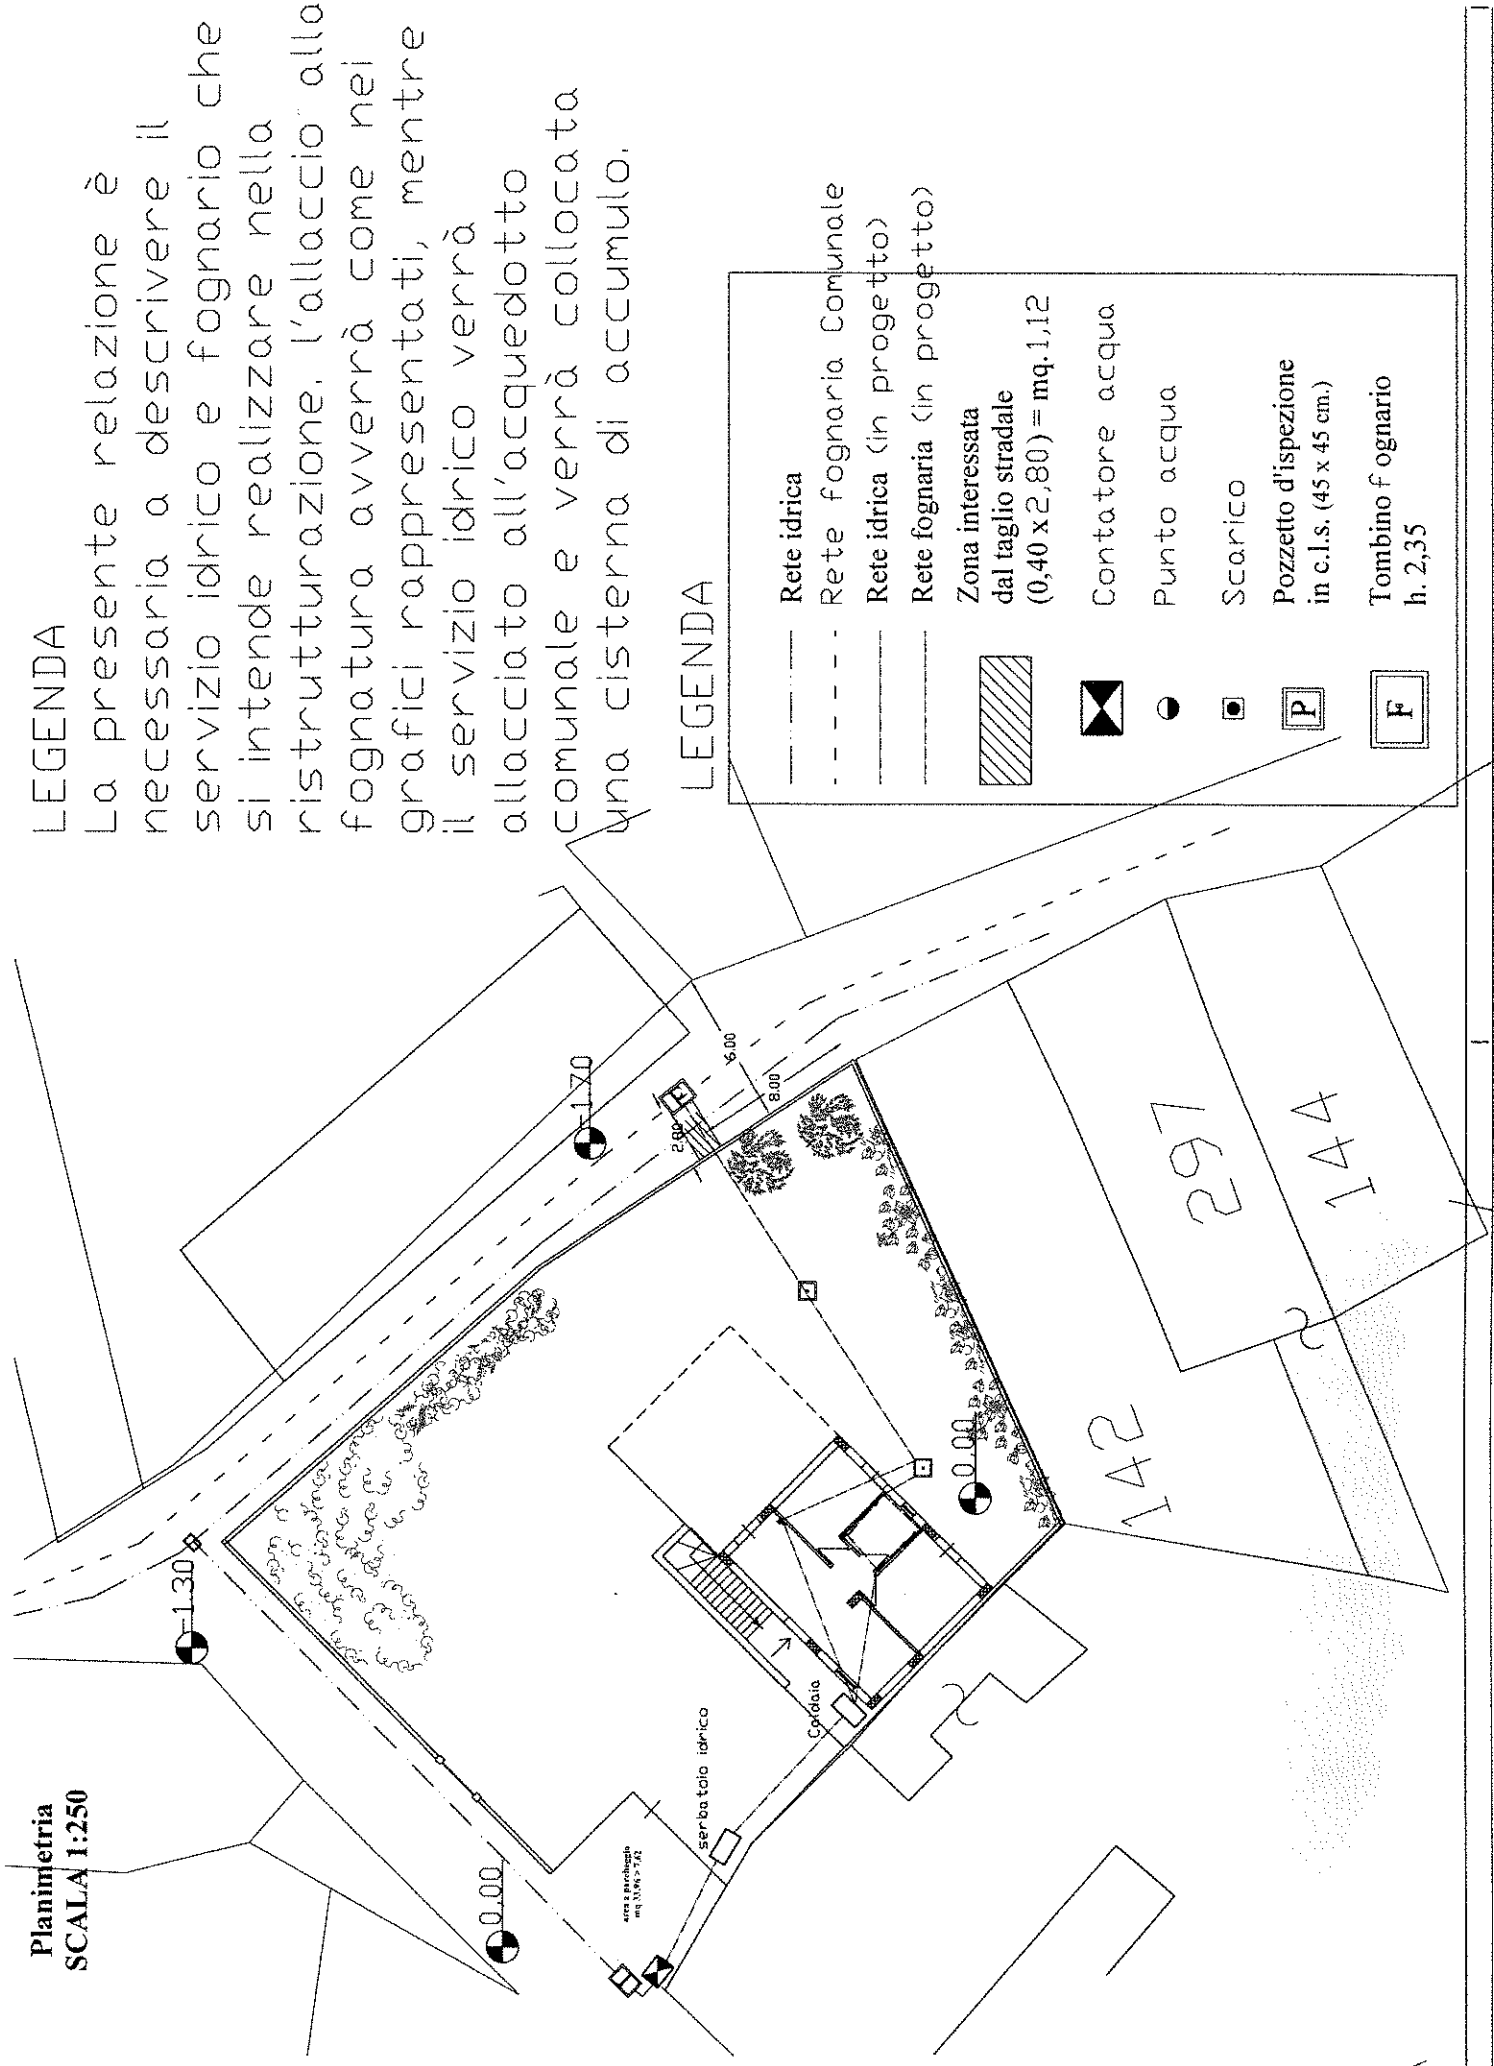

LEGENDA
 La presente relazione è necessaria a descrivere il servizio idrico e fognario che si intende realizzare nella ristrutturazione. L'allaccio alla fognatura avverrà come nei grafici rappresentati, mentre il servizio idrico verrà allacciato all'acquedotto comunale e verrà collocata una cisterna di accumulo.

LEGENDA

	Rete idrica
	Rete fognaria Comunale
	Rete idrica (in progetto)
	Rete fognaria (in progetto)
	Zona interessata dal taglio stradale (0,40 x 2,80) = mq. 1,12
	Contatore acqua
	Punto acqua
	Scarico
	Pozzetto d'ispezione in c.l.s. (45 x 45 cm.)
	Tombino fognario h. 2,35