
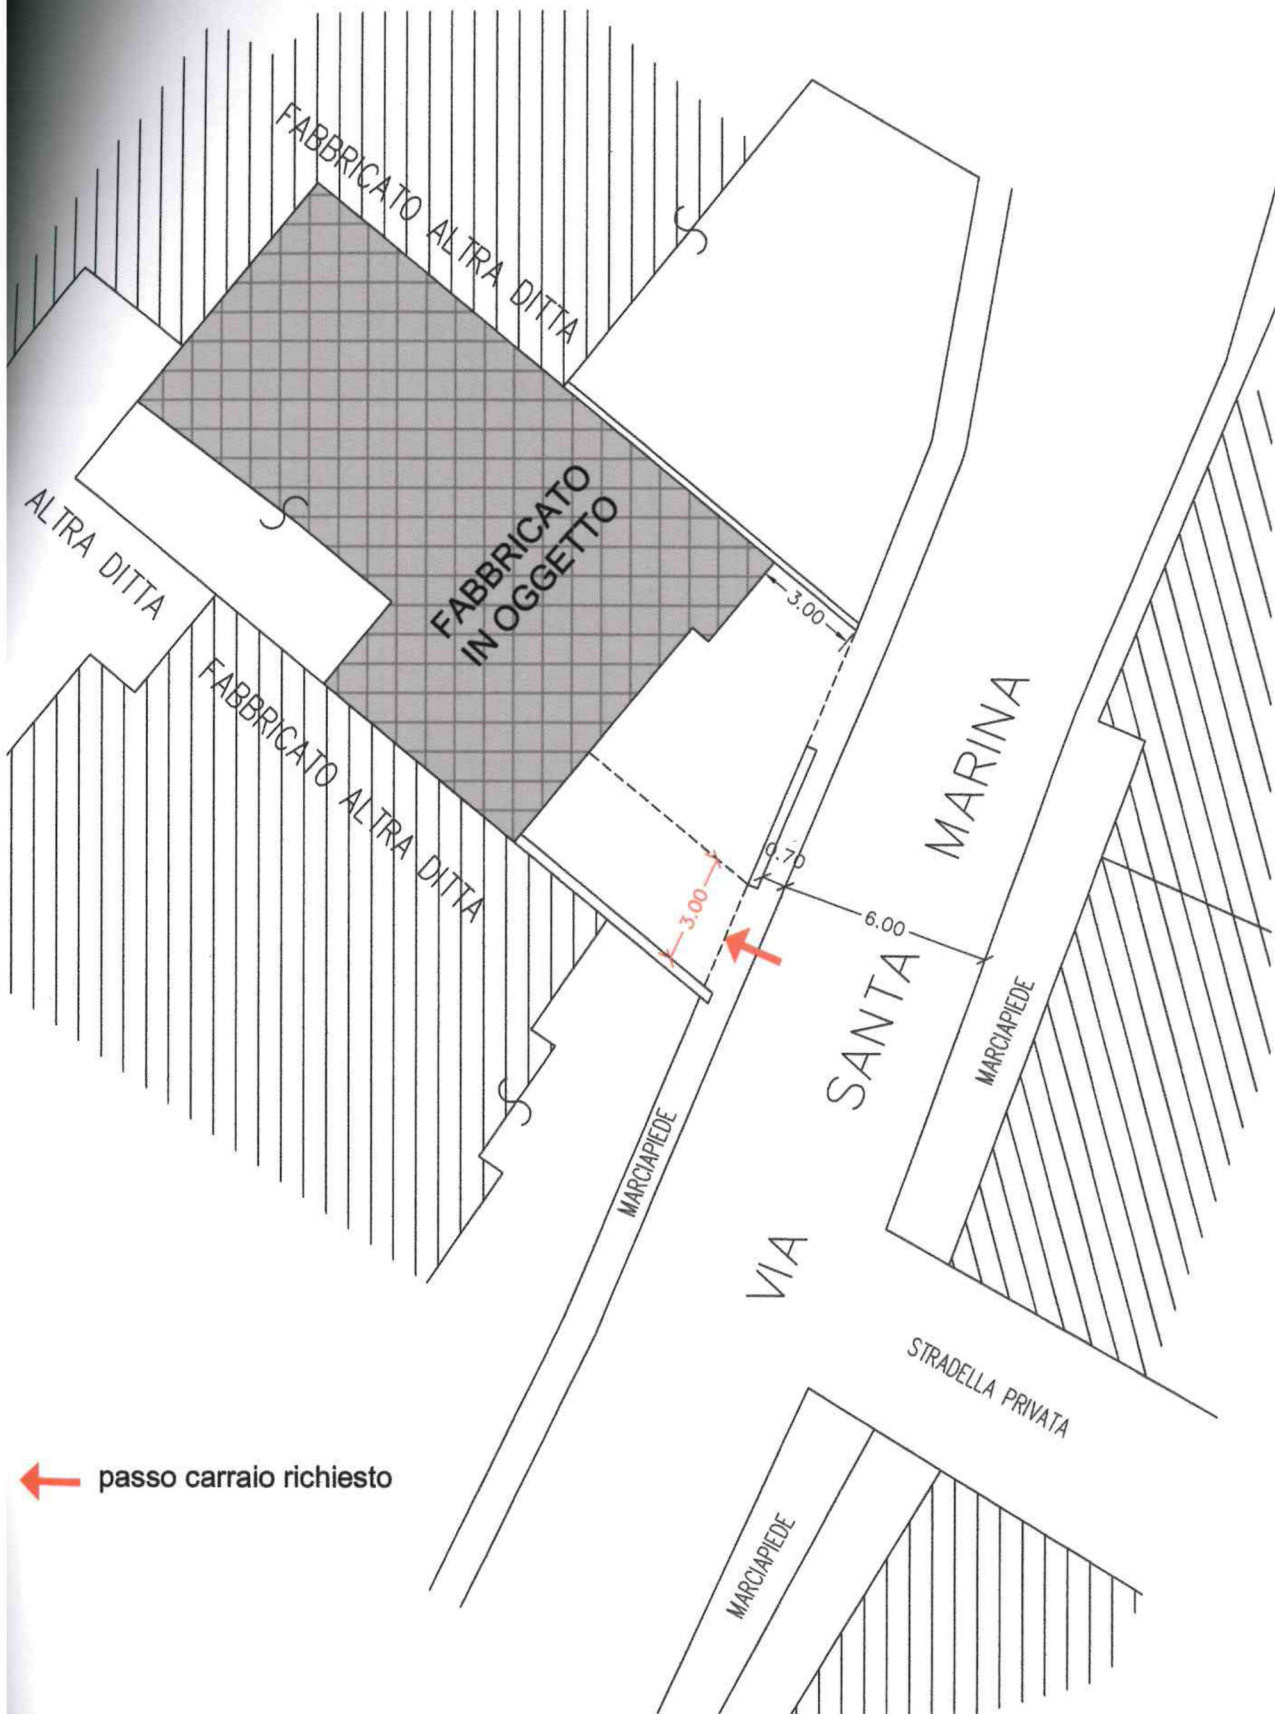


PLANIMETRIA GENERALE - Scala 1:200

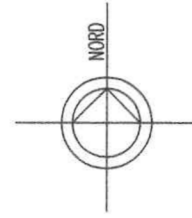

← passo carraio richiesto