



NORD

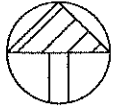

# PLANIMETRIA

SCALA 1:500

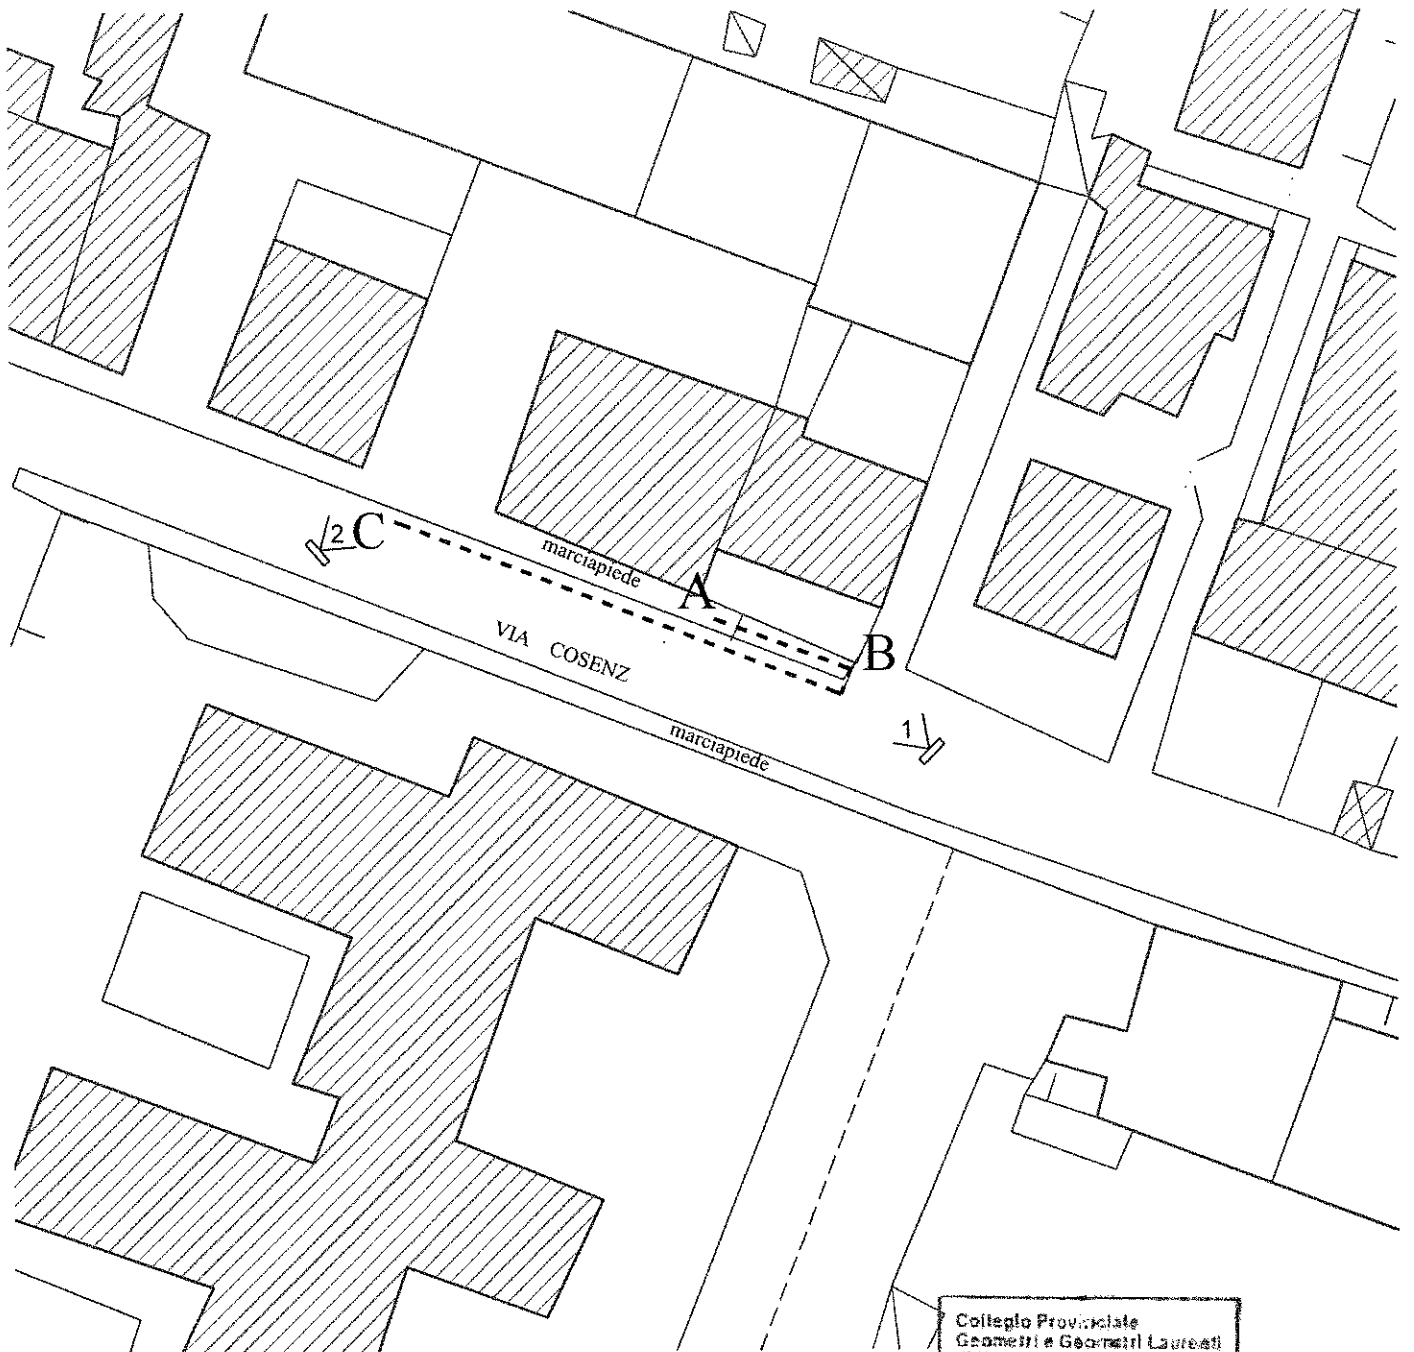

LEGENDA	
---	linea elettrica
	numerazione e punto di vista delle fotografie

Collegio Provinciale  
Geometri e Geometri Laureati  
di Trapani

Iscrizione Albo  
N. 1004

Geometra  
Francesco Marino