



NORD

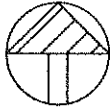

PLANIMETRIA

SCALA 1:500

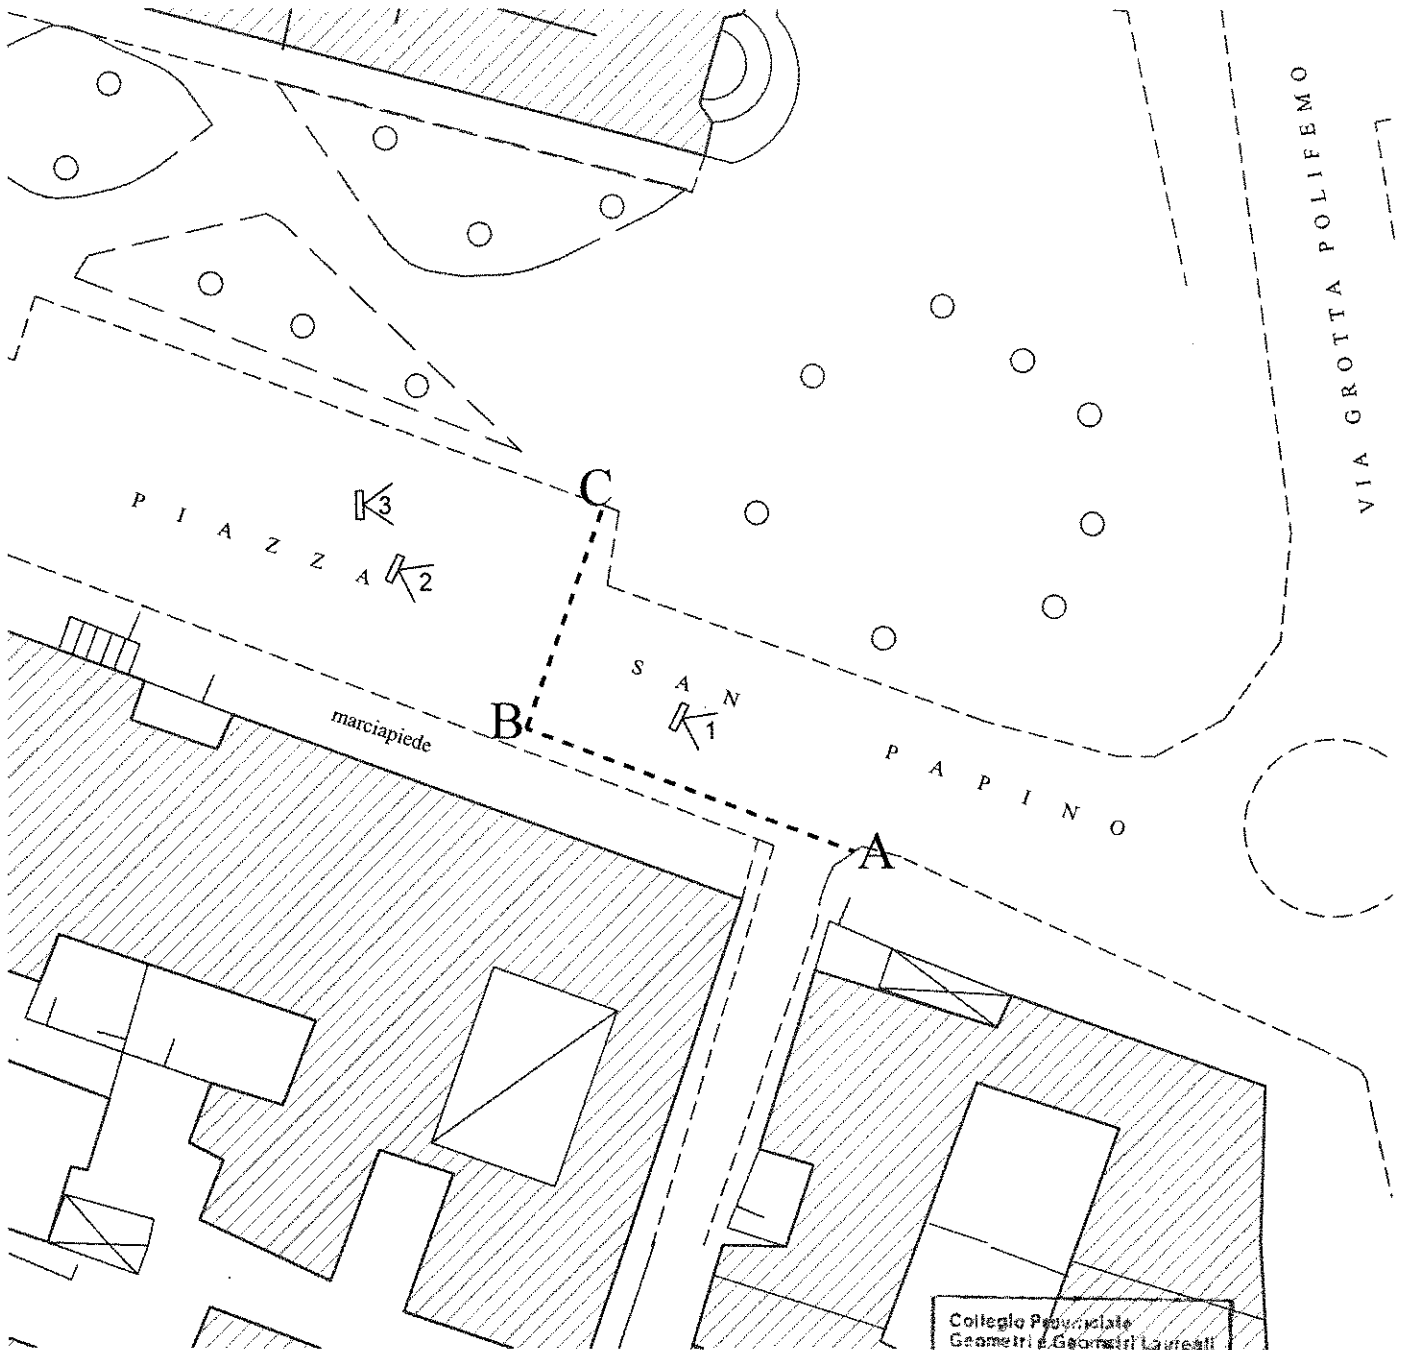

LEGENDA	
---	linea elettrica
	numerazione e punto di vista delle fotografie

Collegio Provinciale
Geometri e Geometri Laureati
di Trapani

Inscrizione Albo
N. 1091

Francesco Marino
Geometra
Francesco Marino