


Planimetria



Terreno Stessa Ditta

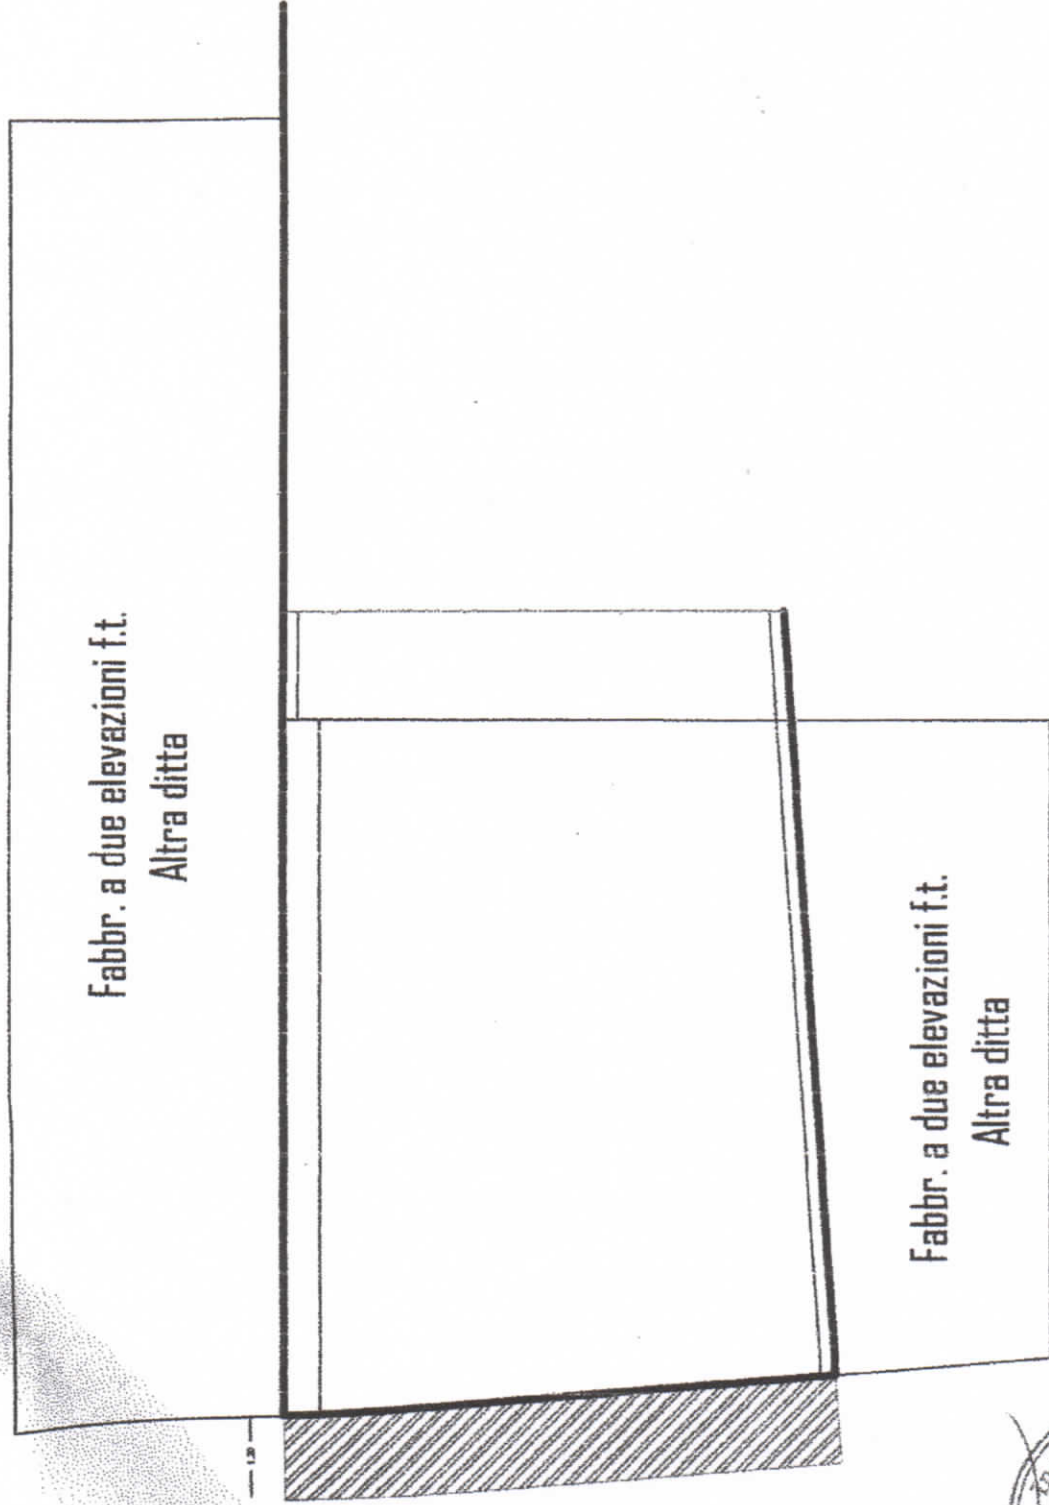

Fabbr. a due elevazioni f.t.
Altra ditta

Fabbr. a due elevazioni f.t.
Altra ditta

Area occupata dal ponteggio

Via Addolorata



Scala 1:100