


PLANIMETRIA GENERALE - Scala 1:200

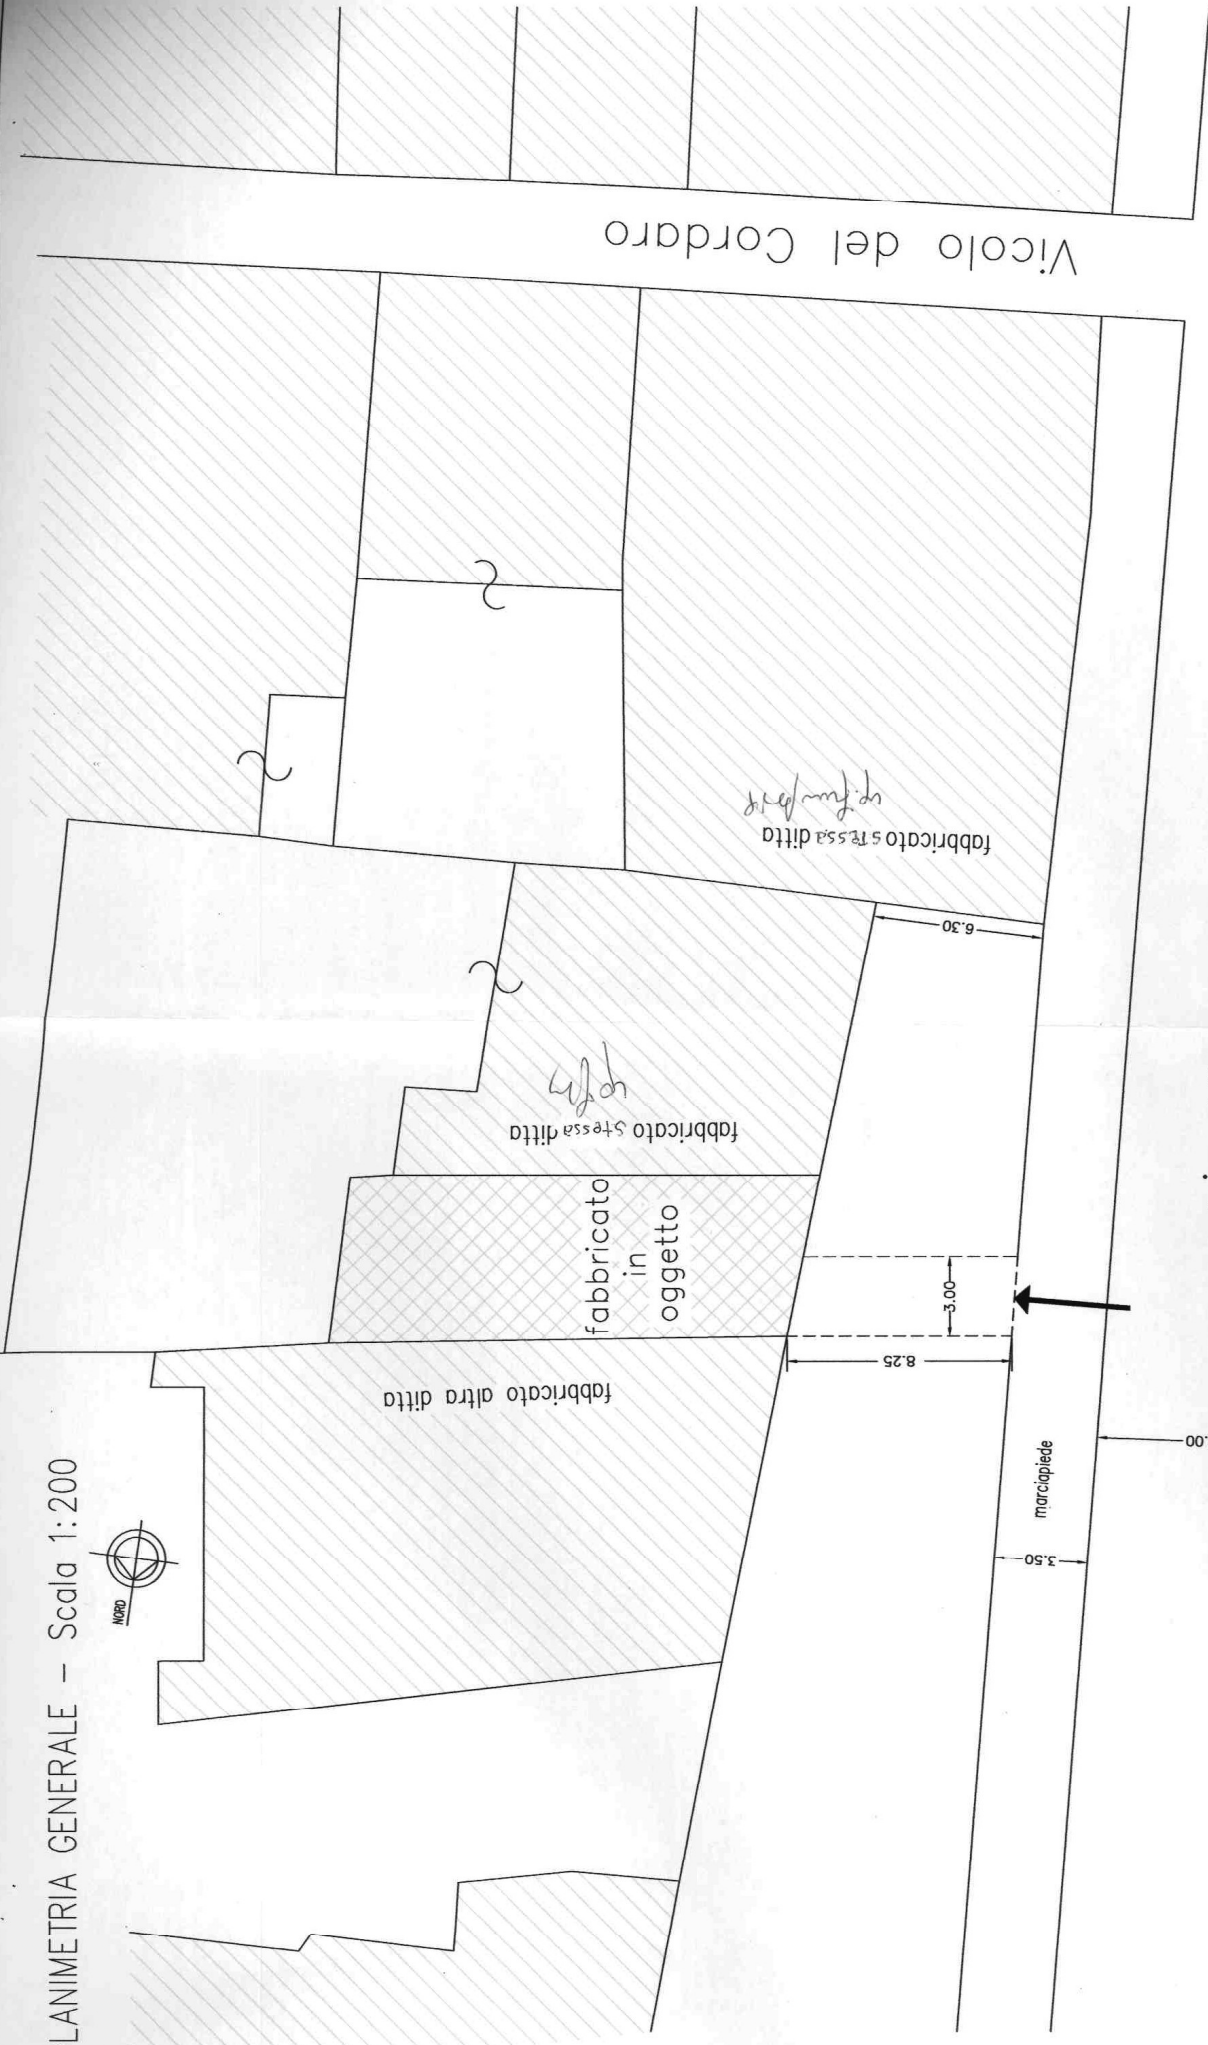

Vicolo del Cordaro

via XX Settembre



← passo carraiolo richiesto