



NORD

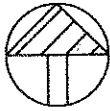

PLANIMETRIA  
SCALA 1:2.000

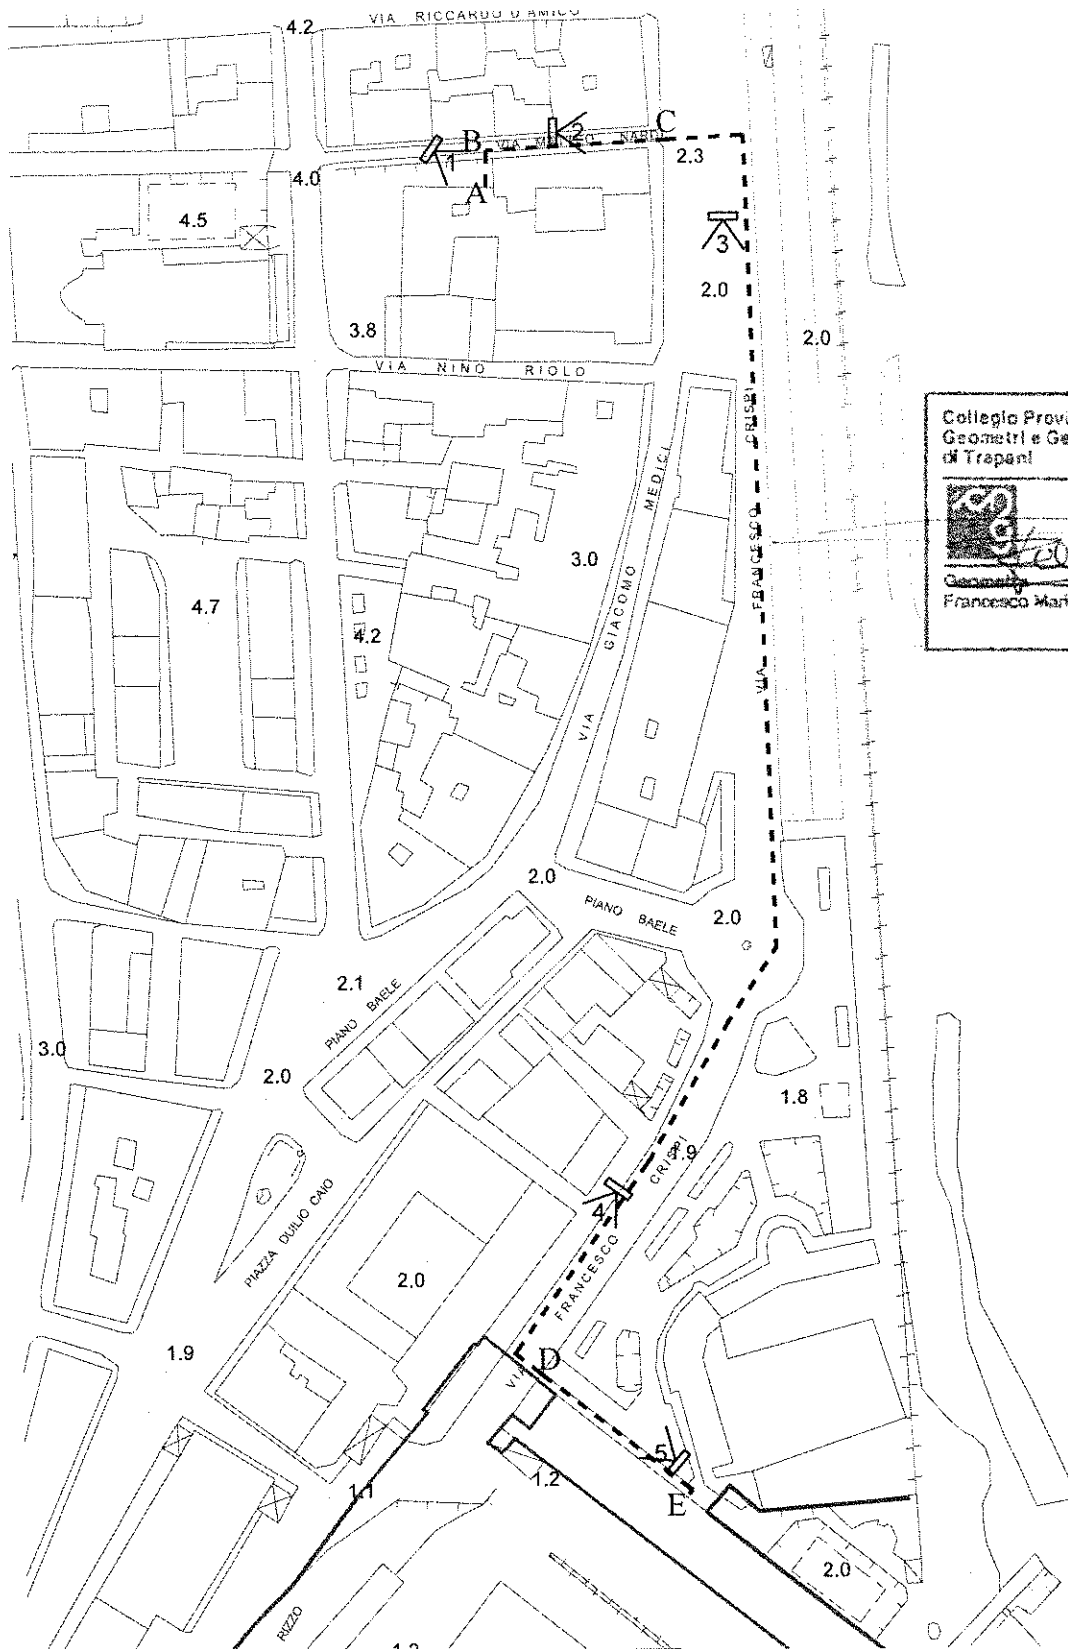

Collegio Provinciale  
Geometri e Geometri Laureati  
di Trapani

Iscrizione Albo  
N. 1034

*Francesco Marino*

Geometra  
Francesco Marino

LEGENDA	
---	linea elettrica
=====	dividente demaniale
1 2 3	numerazione e punto di vista delle fotografie