
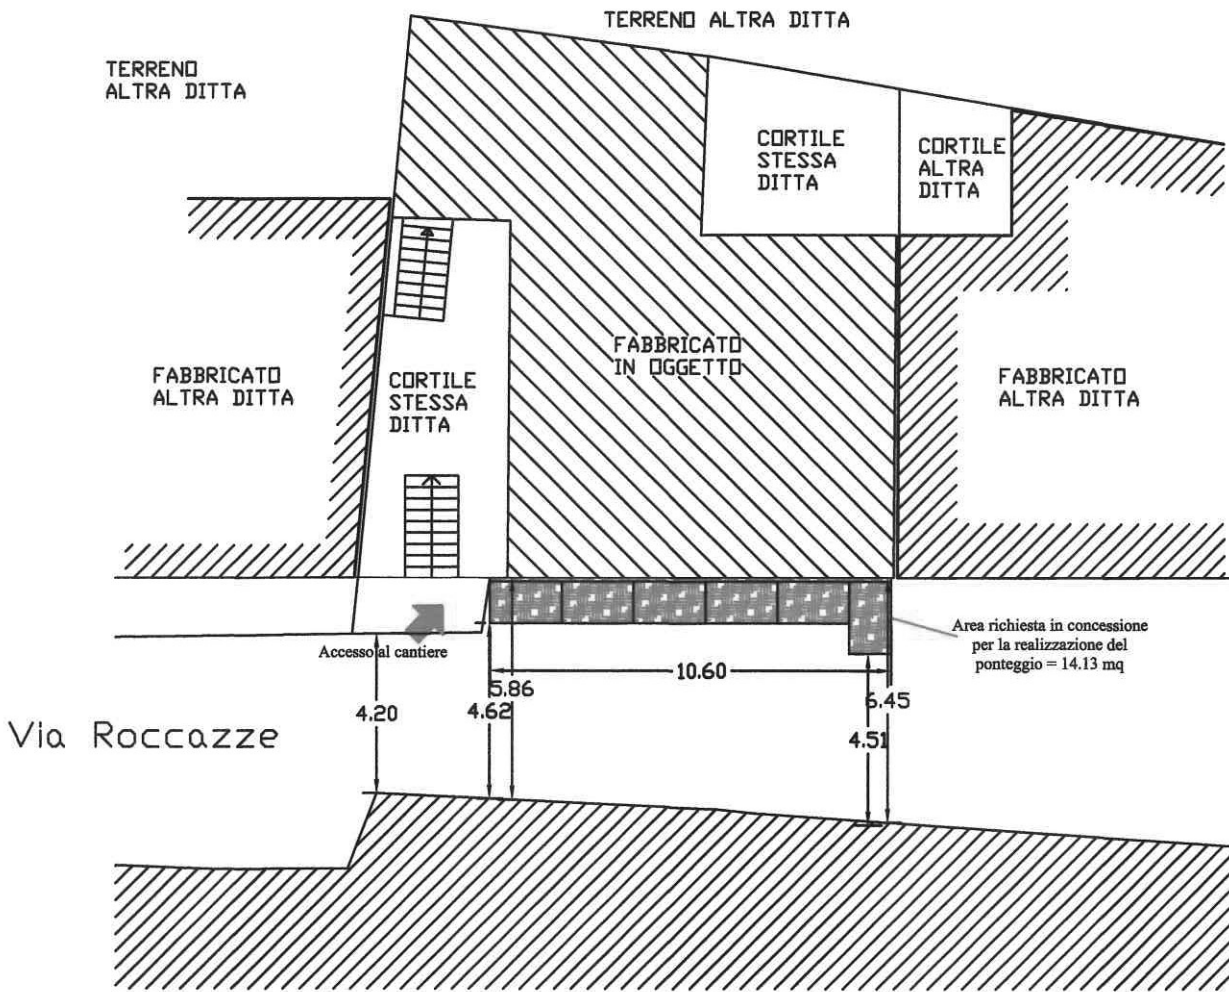


PLANIMETRIA GENERALE
Stato di Fatto - scala 1:200

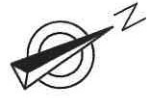

N.B. E' stata rappresentata la sola area richiesta in concessione per la realizzazione del ponteggio. I materiali e le attrezzature da lavoro verranno collocati negli spazi privati di pertinenza. Il posizionamento del ponteggio non comprometterà l'accesso ad alcun locale, ne tanto meno al transito dei veicoli o dei pedoni, in quanto il ponteggio verrà schermato con idonea rete, e completato con mantovana parasassi.

La Via Roccazze è una strada comunale priva di sbocco e a servizio delle sole abitazioni che insistono sulla stessa. Nelle strade in questione non esistono marciapiedi e, per le sue dimensioni, consente il transito a un solo veicolo per volta nonostante il doppio senso di marcia. Lo spazio destinato al montaggio del ponteggio e all'esecuzione dei lavori, verrà segnalato con idonea cartellonistica posta prima e dopo lo sviluppo dello stesso.