

COMUNE DI MILAZZO

Provincia di Messina

DITTA: CONDOMINIO MERLINO

Progetto per l'occupazione del suolo pubblico per l'installazione di un ponteggio per la manutenzione ordinaria dei prospetti del Condominio "Merlino" lato Via Birago.


INQUADRAMENTO
E PIANTE

Milazzo li

- IL TECNICO -



STRALCIO PRG - ZONA B0a
Scala 1:5000

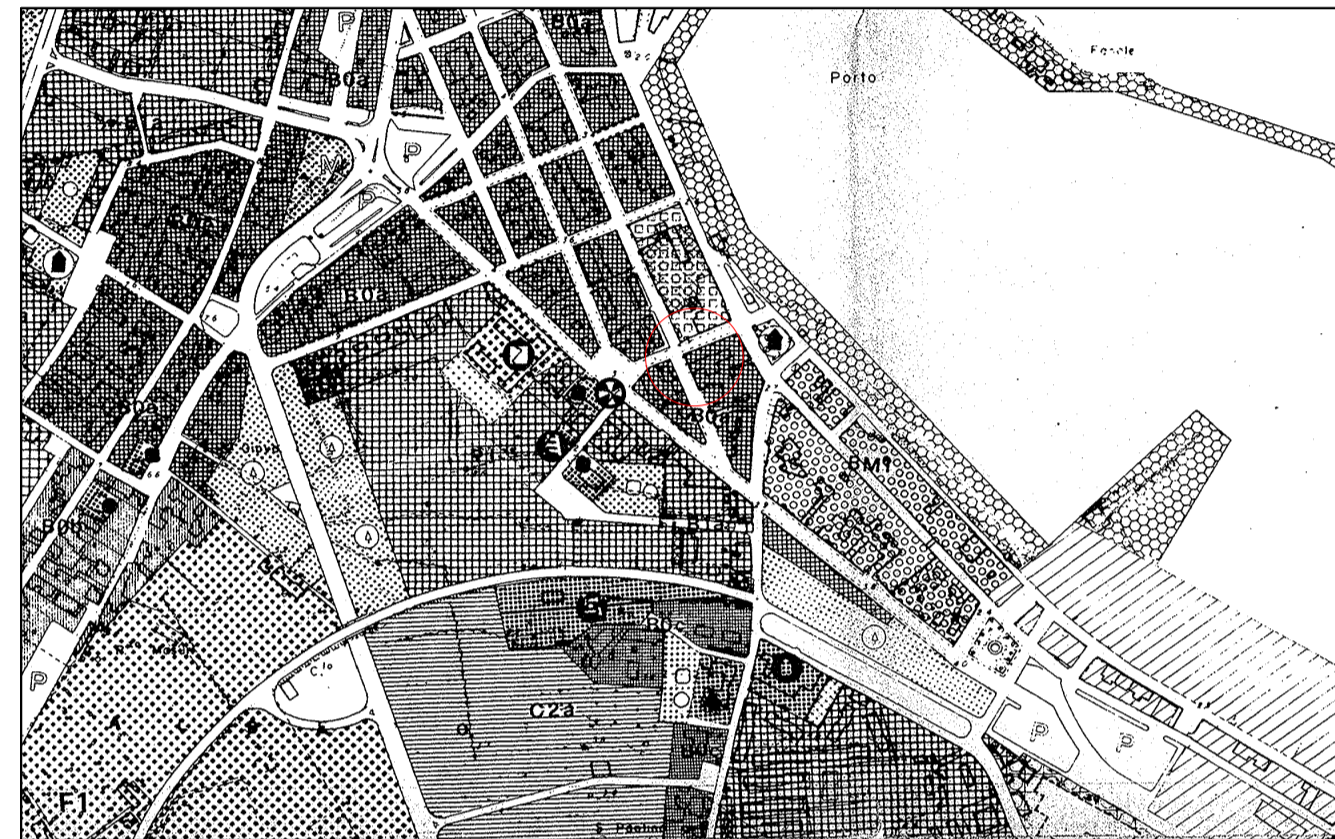


STRALCIO CATASTALE

Foglio 27 part. 205 - Scala 1:2000



PLANIMETRIA GENERALE
Scala 1:200

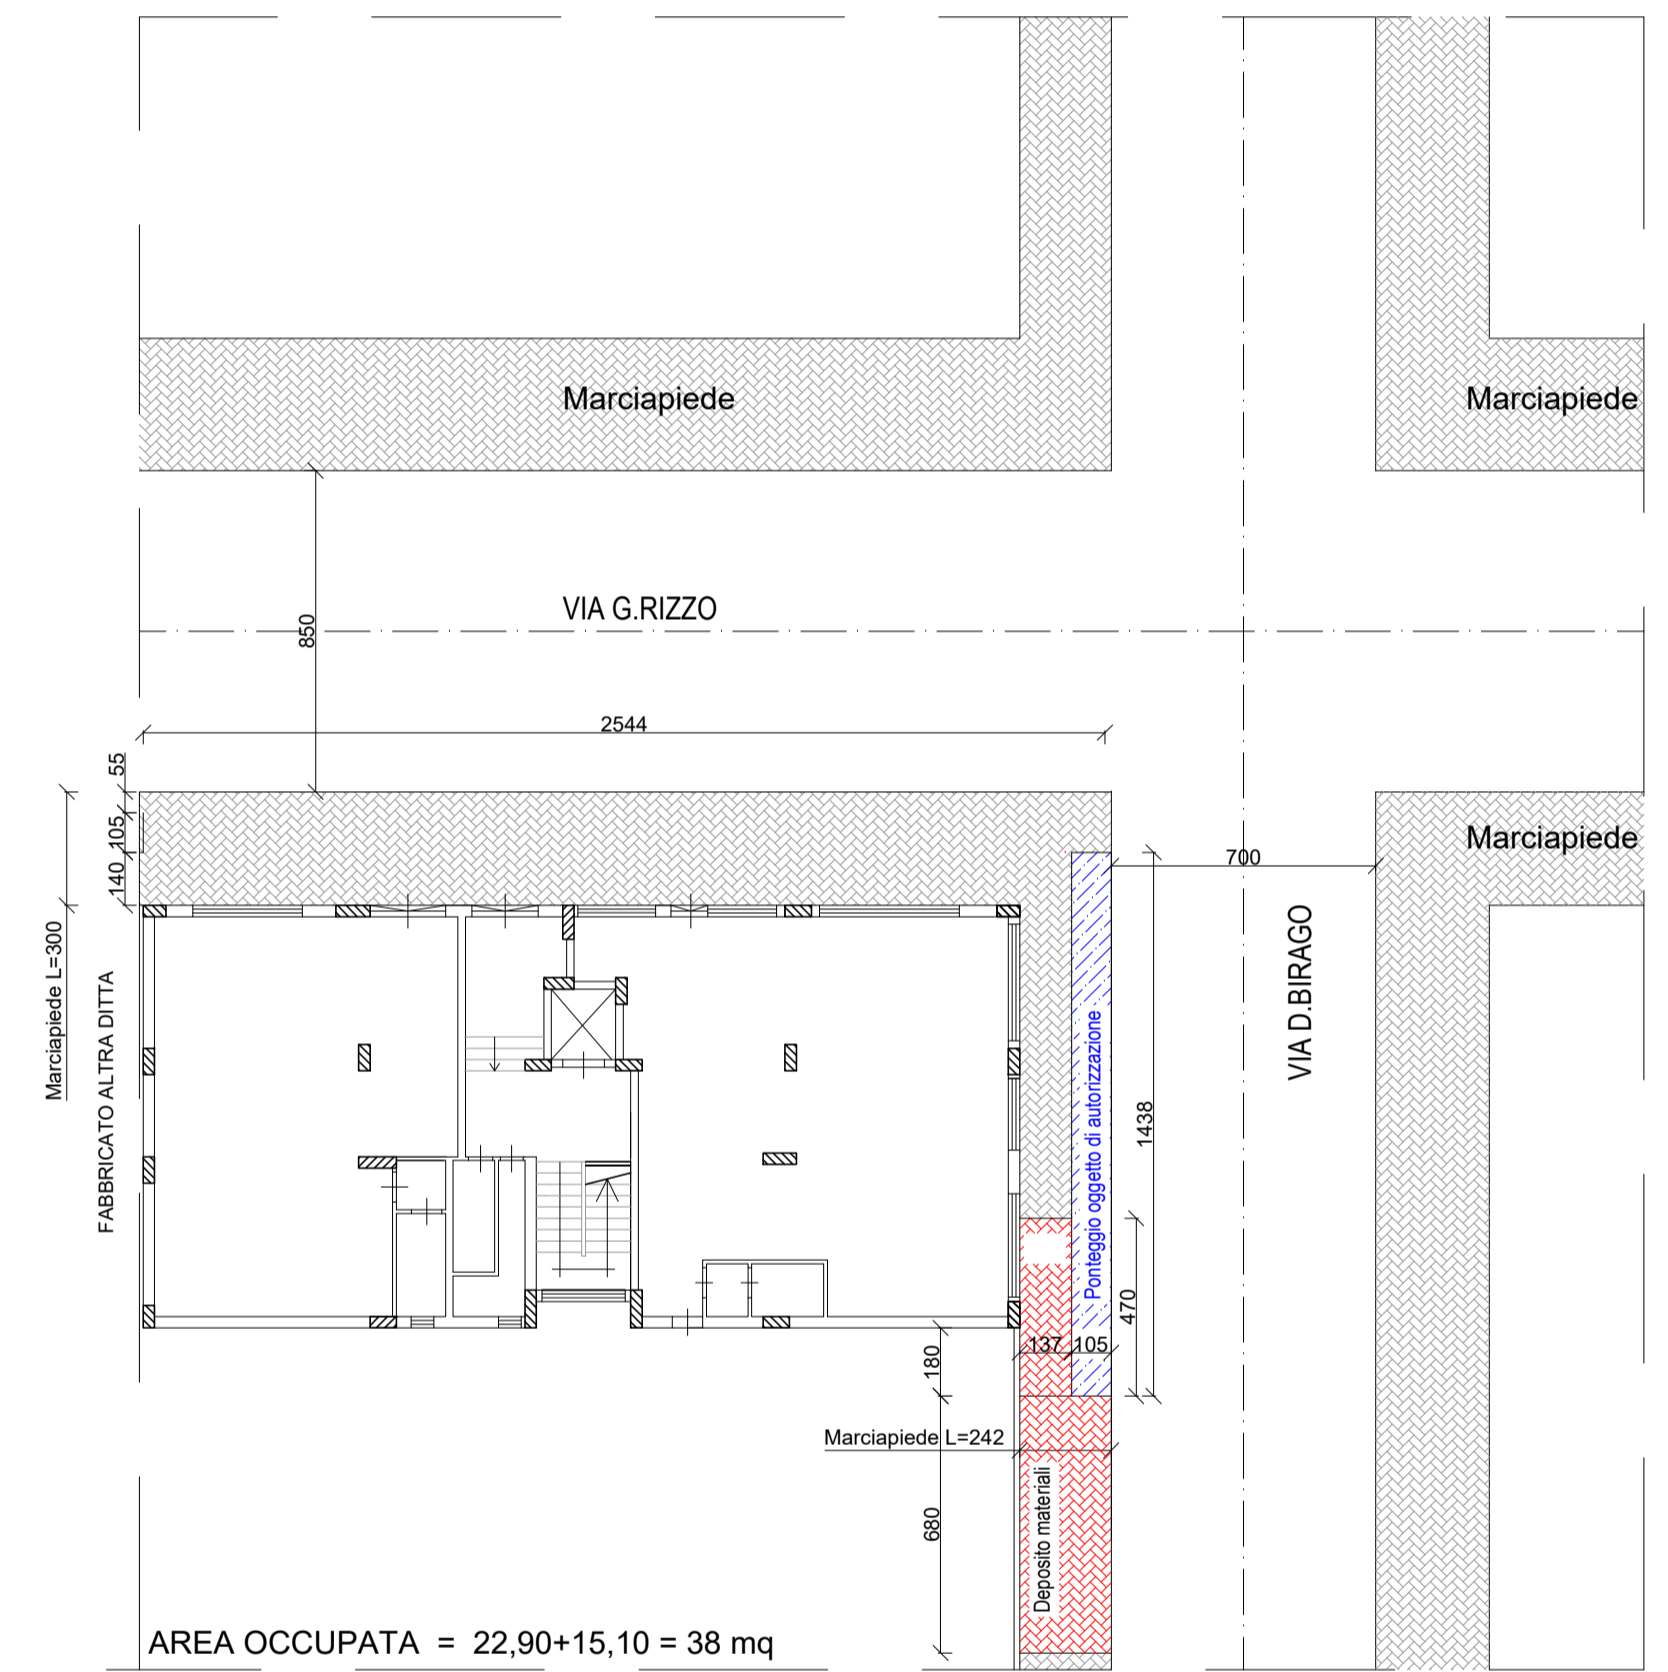

AREA OCCUPATA = 22,90+15,10 = 38 mq

LEGENDA

- DEPOSITO MATERIALI 6,80x2,42 + 1,37x4,70 = 22,90 mq
- OCCUPAZIONE PONTEGGIO PARI A 14,38X1,05 = 15,10 mq