


ORTOFOTO -- SCALA 1:1000



CTR -- SCALA 1:1000

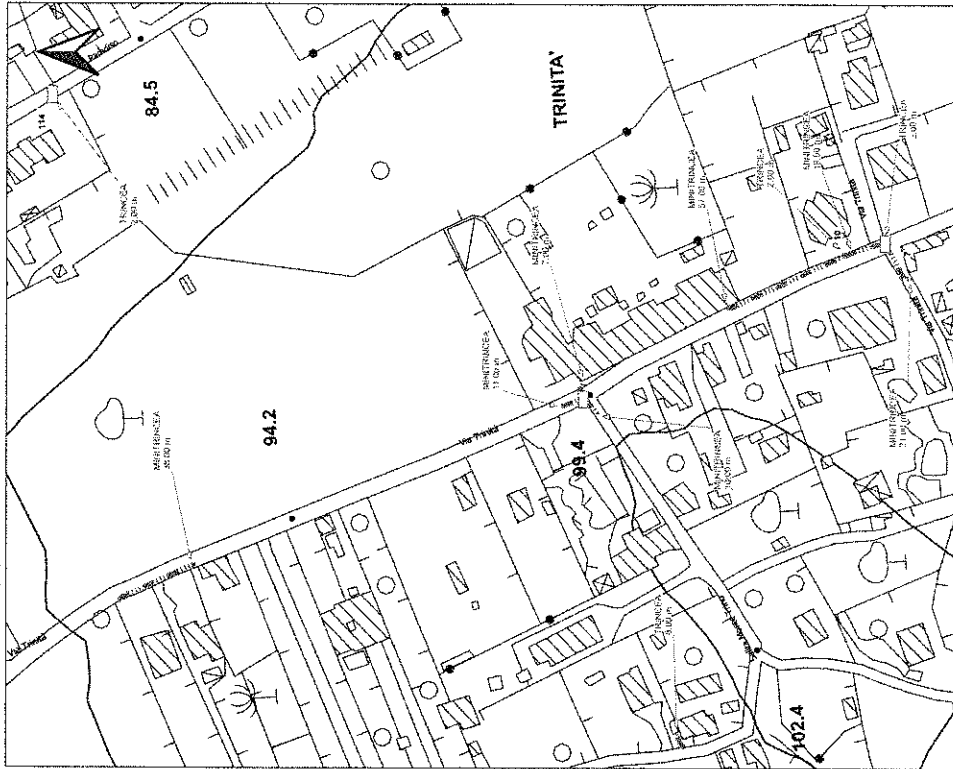

LEGENDA

- CONTO VISTO
- INFRASTRUTTURA PROGETTATA
- INFRASTRUTTURA AD
- INFRASTRUTTURA PROGETTATA
- TUBI INTERIORI CON SCAVO
- CLIS
- INCL.
- III.
- ELEMENTI LUTTO
- NUOVO POZZETTO ATAP
- NUOVO POZZETTO ARCA
- NUOVO POZZETTO BASE
- NUOVO POZZETTO BOCN
- NUOVO POZZETTO 120x80
- NUOVO POZZETTO 120x60
- NUOVO POZZETTO 120x40
- NUOVO POZZETTO 120x30
- NUOVO POZZETTO 120x20
- NUOVO POZZETTO 120x10
- NUOVO POZZETTO 120x5
- NUOVO POZZETTO 120x2.5
- ARMANDO

FiberCop

PROGETTAZIONE DELLA RETE OTTICA DI DISTRIBUZIONE

SECONDARIA FIBERCOOP

RICHIESTA PERMESSO
COMUNE DI
MILAZZO

DATA	02/2022	DATA PERMESSO	09/06/2021
SCALA		SCALA	
PROGETTA		PROGETTA	
PROVA		PROVA	

FOTOINSEERIMENTO 3_VIA TRINITA

