



NORD

Comune di Milazzo protocollo in arrivo n. 0024449 del 15-03-2022

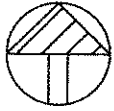

PLANIMETRIA SCALA 1:2.000

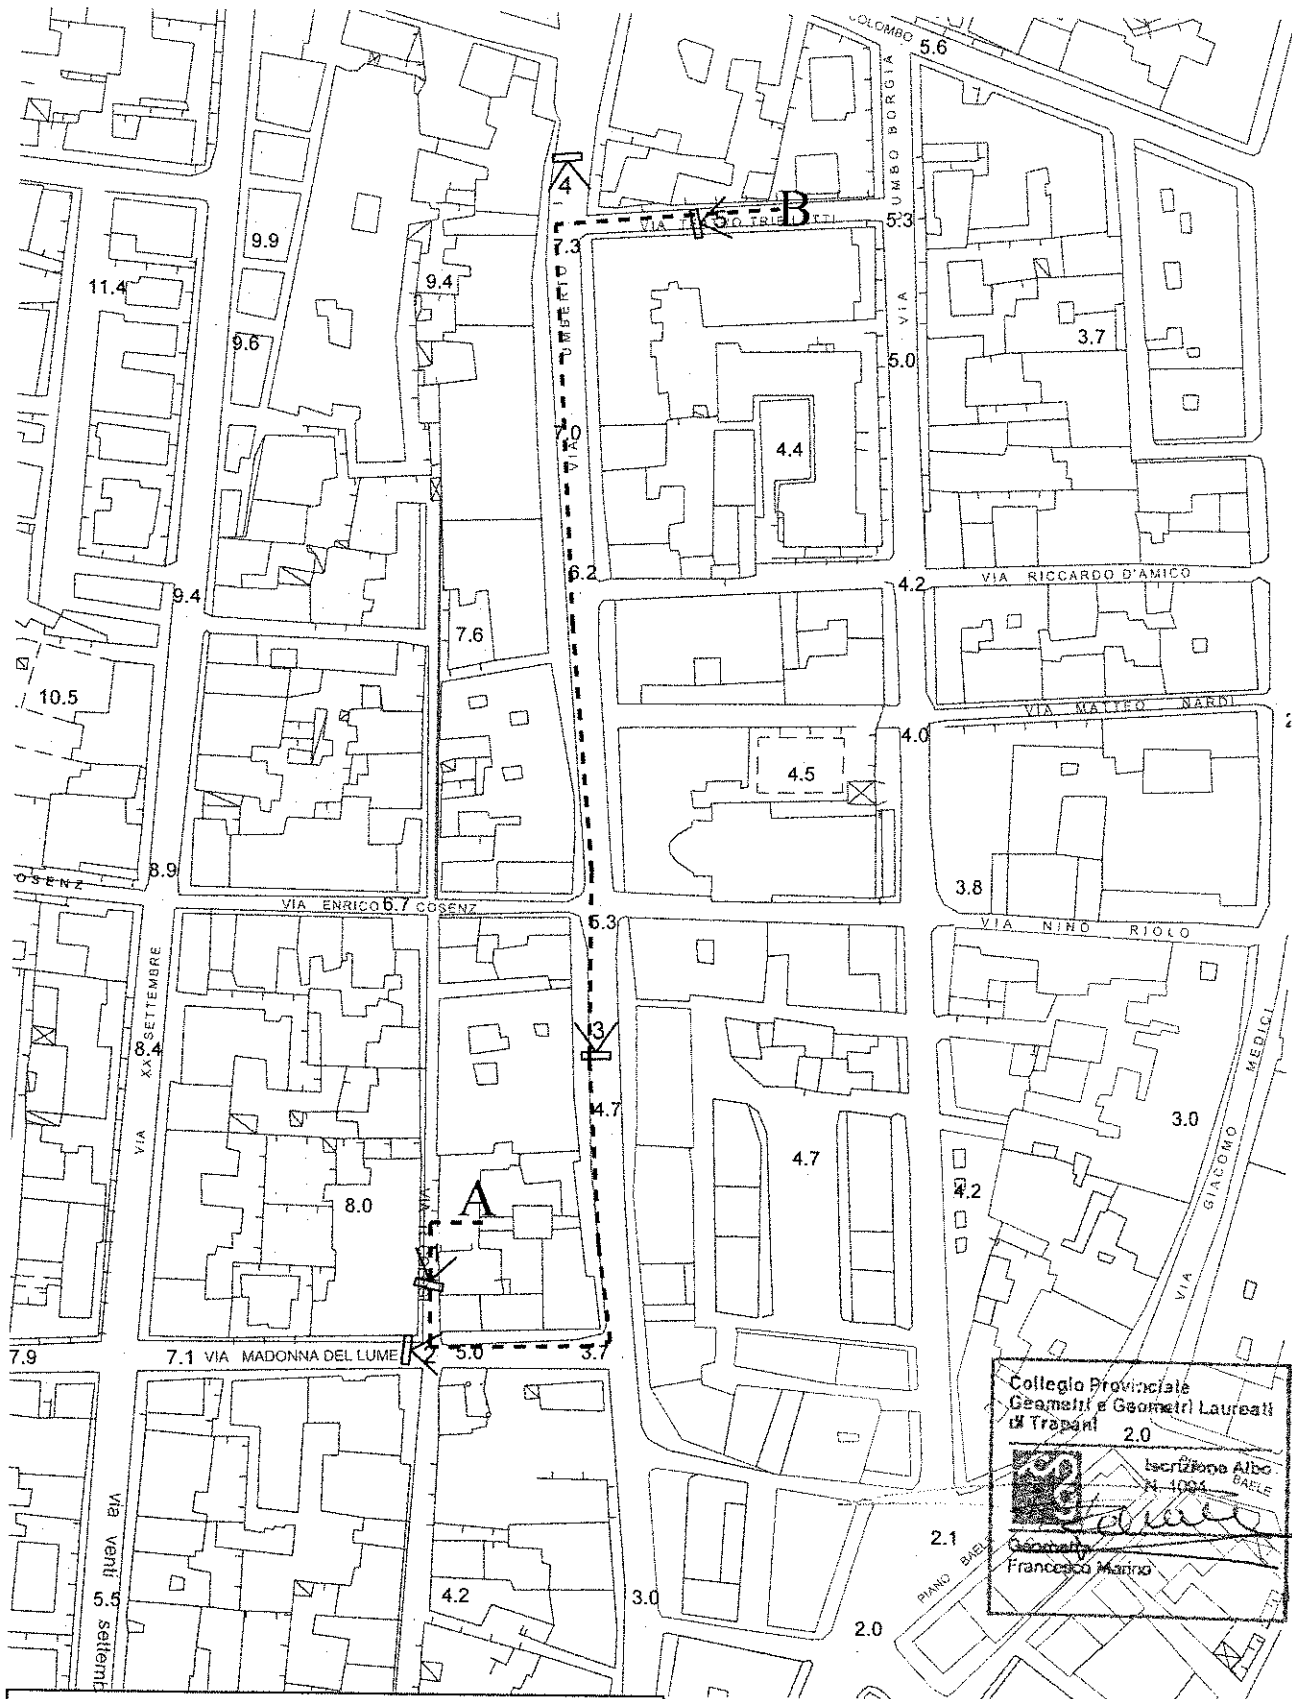

Collegio Provinciale
Geometri e Geometri Laureati
di Trapani 2.0

Iscrizione Albo
N. 1004
GABLE

Francesco Marino

Geometra
Francesco Marino

LEGENDA	
	linea elettrica
	numerazione e punto di vista delle fotografie