ORTOFOTO -- SCALA 1:1000

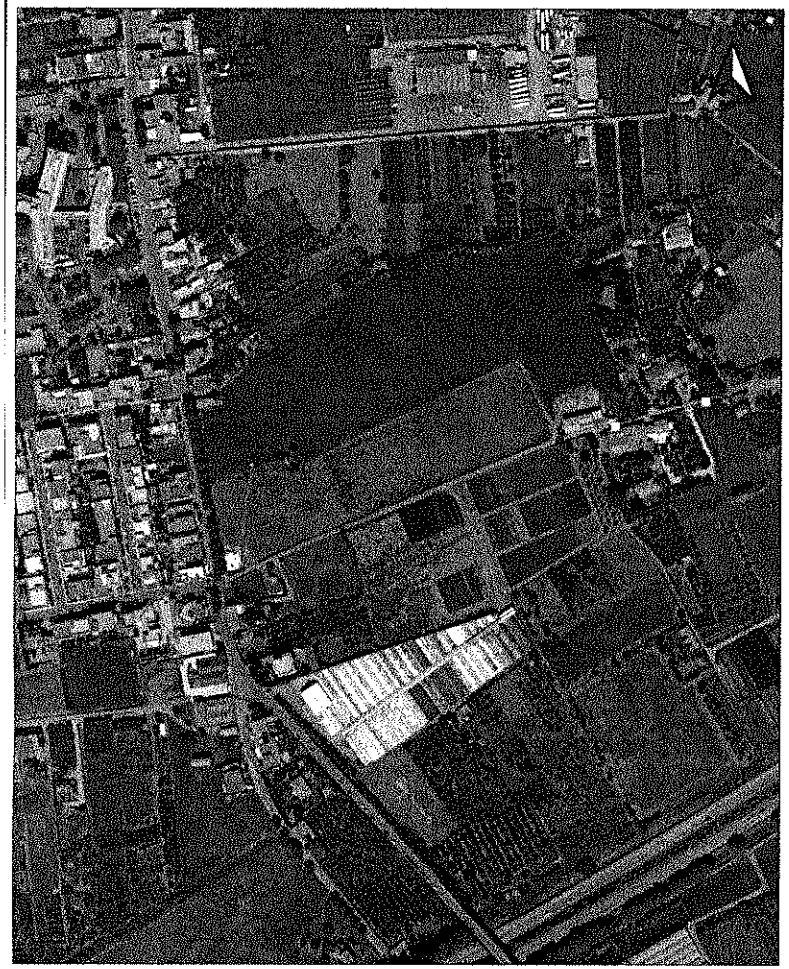

CTR -- SCALA 1:1000

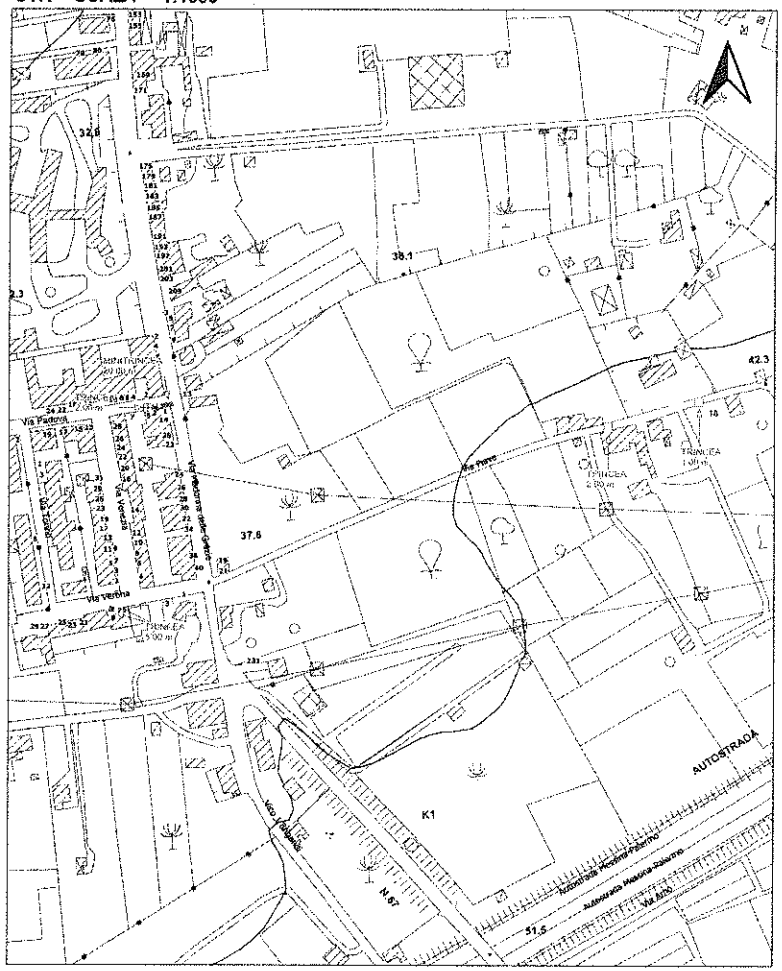

LEGENDA

CONO VISIVO

INFRASTRUTTURA PROGETTATA

SIMBOLOGIA AGGIUNTIVA ad INFRASTRUTTURA PROGETTATA

TUBI INTERRATI CON SCAVO

CLS CASSETTA FERRO - CASSETTA VTR

(nd) SCAVO IN NO-DIG

TN TUBAZIONE INTERRATA IN MINITRINCEA

ELEMENTI OTTICI

NUOVO POZZETTO 47X47

NUOVO POZZETTO 40X76

NUOVO POZZETTO 60X60
NUOVO POZZETTO 90X76

NUOVO POZZETTO 125X60
NUOVO POZZETTO 125X90

NUOVO POZZETTO INTERRATO 125X60

(FO) ARMADIO

FOTOINSERIMENTO 1_VIA VERONA

FiberCop

PROGETTAZIONE DELLA RETE OTTICA DI DISTRIBUZIONE

SECONDARIA FIBERCOP

Indirizzo

RICHIESTA PERMESSO
COMUNE DI
MILAZZO

DATA 02/2022	Codice Progetto 09005H_309
SCALA 1:1000	
NOME FILE PL_PE_S_PIETRO	TAVOLA TAVOLA 1

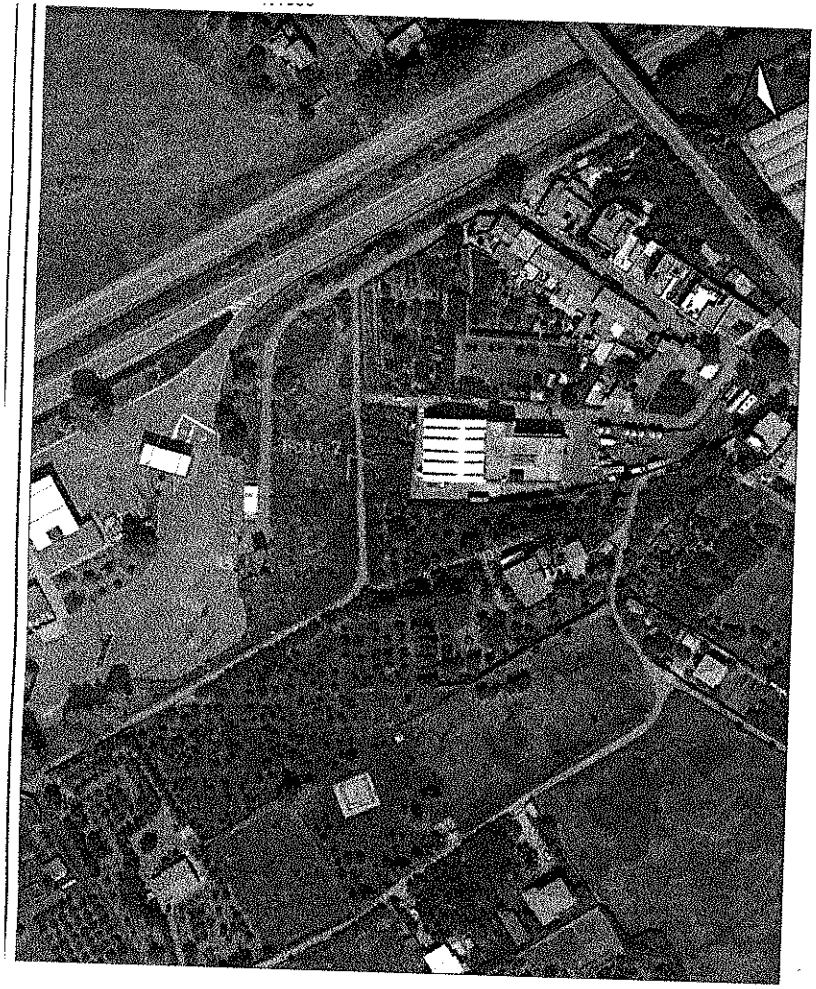

CTR -- SCALA 1:1000

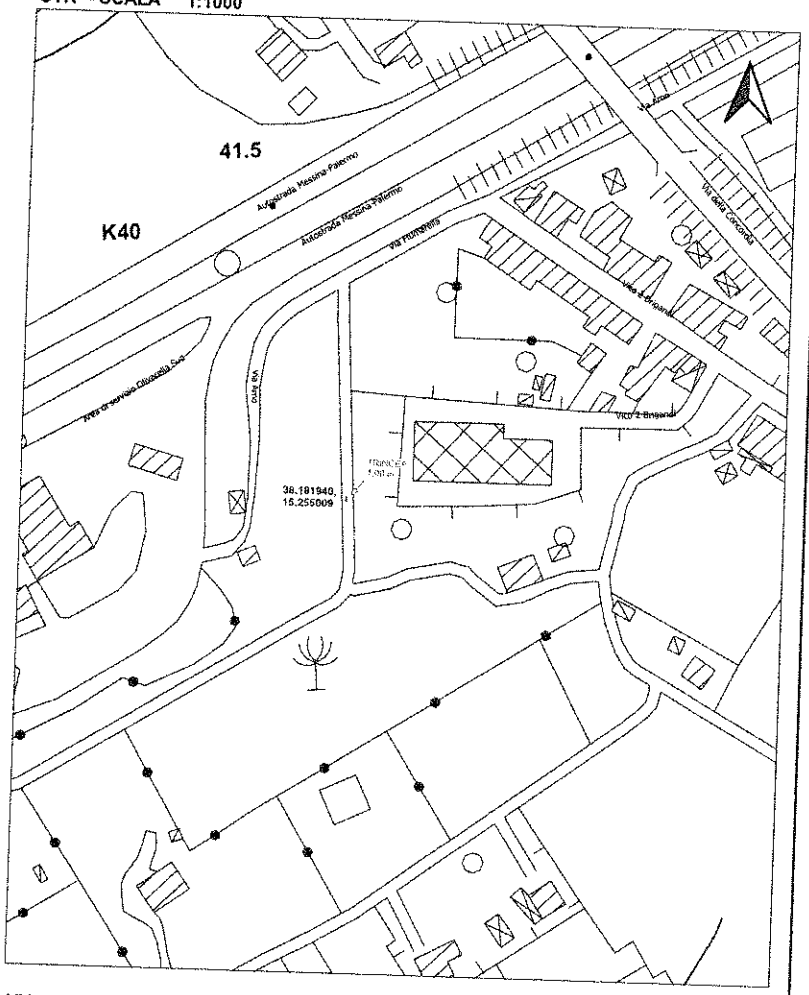

LEGENDA

CONO VISIVO

INFRASTRUTTURA PROGETTATA

TUBI INTERRATI CON SCAVO

SIMBOLOGIA AGGIUNTIVA AD INFRASTRUTTURA PROGETTATA

CCS CASSETTA FERRO - CASSETTA VTR

ndd SCAVO IN NO-DIG

m TUBAZIONE INTERRATA in MINITRINCEA

ELEMENTI OTTICI

NUOVO POZZETTO 47X47

NUOVO POZZETTO 40X76

NUOVO POZZETTO 60X60
NUOVO POZZETTO 80X76

NUOVO POZZETTO 120X80
NUOVO POZZETTO 125X80

NUOVO POZZETTO INTERRATO 126X80

FO ARMADIO

FOTOINSERIMENTO 2_VIA FIUMARELLA

FiberCop

PROGETTAZIONE DELLA RETE OTTICA DI DISTRIBUZIONE

SECONDARIA FIBERCOP

Elaborato

RICHIESTA PERMESSO

COMUNE DI MILAZZO

DATA 02/2022

Codice Progetto 09005H_309

SCALA 1:1000

NOME FILE PL_PE_S_PIETRO

TAVOLA TAVOL