


ORTOFOTO -- SCALA 1:1000



CTR -- SCALA 1:1000

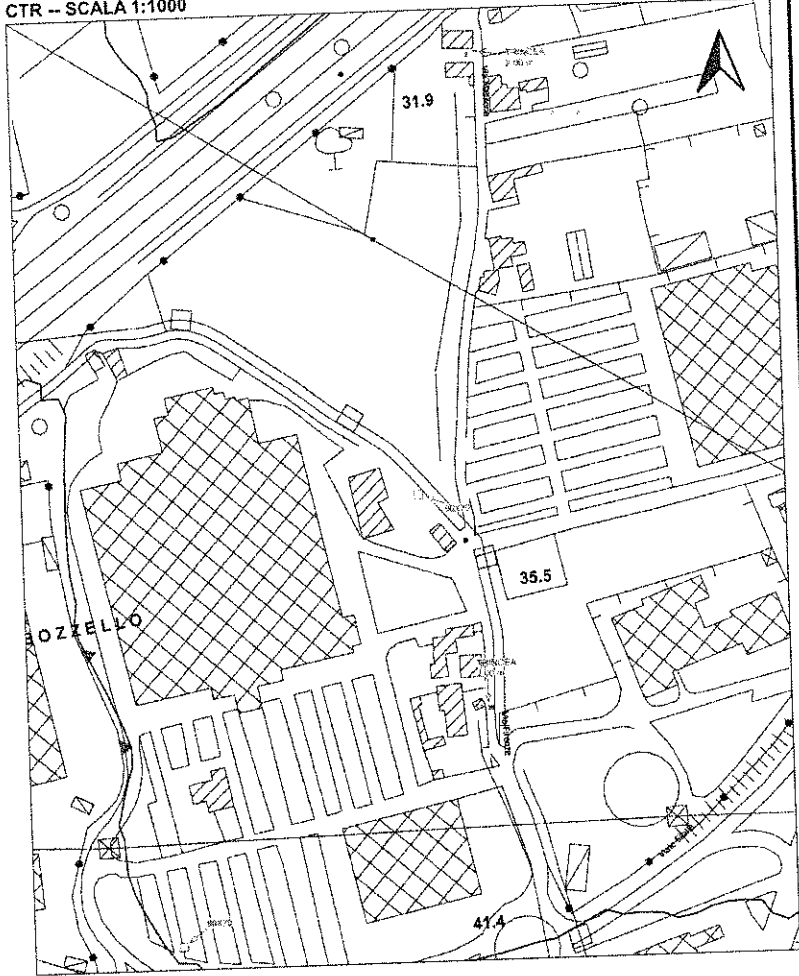


LEGENDA

- > CONTO VISIVO
- INFRASTRUTTURA PROGETTATA
- TUBI INTERRATI CON SCAVO
- ELEMENTI OTTICI
- NUOVO POZZETTO 47X47
- ▣ NUOVO POZZETTO 40X40
- NUOVO POZZETTO 60X60
- ▤ NUOVO POZZETTO 90X70
- ▥ NUOVO POZZETTO 120X60
- ▧ NUOVO POZZETTO 120X80
- ▨ NUOVO POZZETTO INTERRATO 120X80
- SIMBOLOGIA AGGIUNTIVA AD INFRASTRUTTURA PROGETTATA
- CL5 CASSETTA FERRO - CASSETTA YTR
- IN1 SCAVO IN NO ONS
- IN2 TUGAZIONE INTERRATA IN WHITTRANCEA
- ⊙ ARMADIO

FOTOINSERIMENTO 1 VIA MASSERIA



FOTOINSERIMENTO 2 VIA FIRENZE

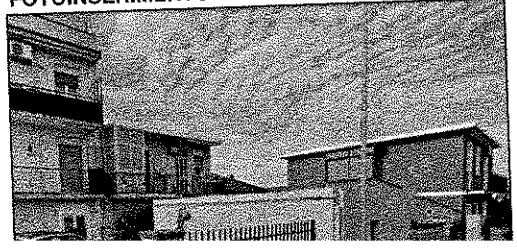

FiberCop

PROGETTAZIONE DELLA RETE OTTICA DI DISTRIBUZIONE

SECONDA FIBER COP