ORTOFOTO -- SCALA 1:1000

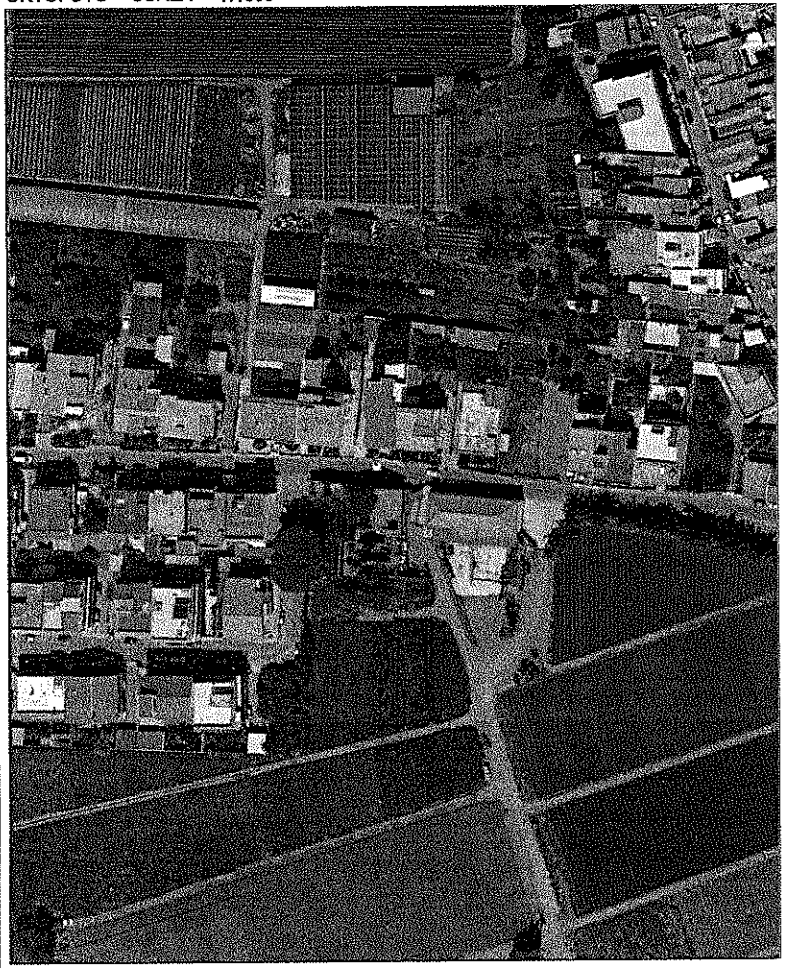

CTR -- SCALA 1:1000

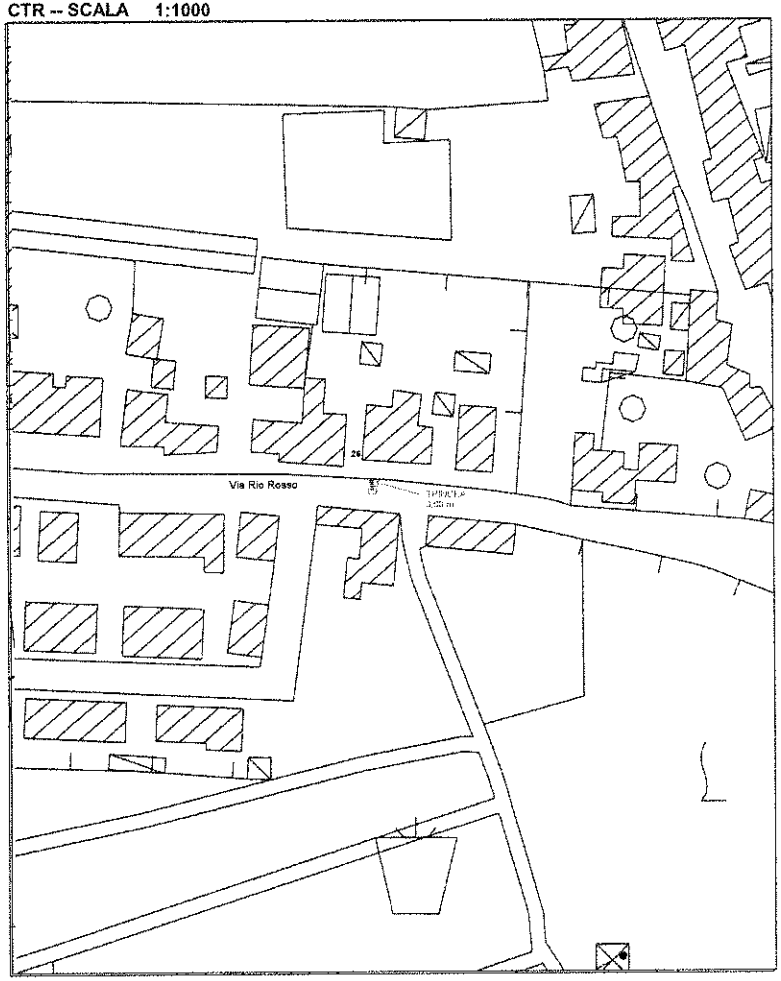

LEGENDA

CONO VISIVO

INFRASTRUTTURA PROGETTATA

TUBI INTERRATI CON SCAVO

SIMBOLOGIA AGGIUNTIVA AD INFRASTRUTTURA PROGETTATA

CUS CASSETTA FERRO - CASSETTA VTR

Fsd. SCAVO IN NO-DIG

cs TUMAZIONE INTERRATA DI MINITRINCEA

ELEMENTI OTTICI

NUOVO POZZETTO 47X47

NUOVO POZZETTO 40X76

NUOVO POZZETTO 80X80
NUOVO POZZETTO 60X70

NUOVO POZZETTO 120X66
NUOVO POZZETTO 125X80

NUOVO POZZETTO INTERRATO 125X80

FD ARMADIO

FOTOINSERIMENTO 3_VIA RIO ROSSO

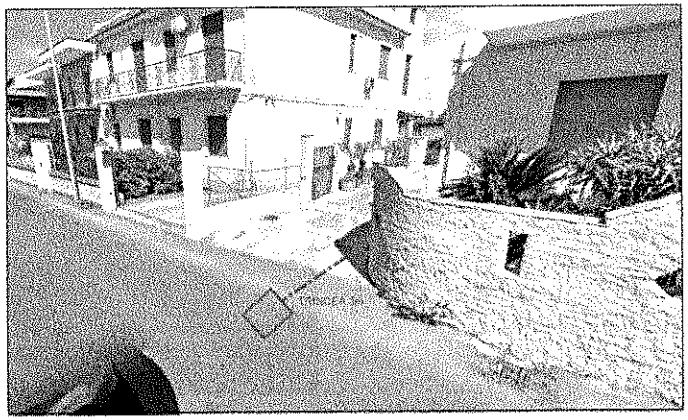

FiberCop

PROGETTAZIONE DELLA RETE OTTICA DI DISTRIBUZIONE

SECONDARIA FIBERCOP

RICHIESTA PERMESSO

COMUNE DI MILAZZO

DATA 02/2022

SCALA

Codice Progetto 09005H_303

NOME FILE PL_PE_303

TAVOLA TAVOLA 2

ORTOFOTO -- SCALA 1:1000

CTR -- SCALA 1:1000

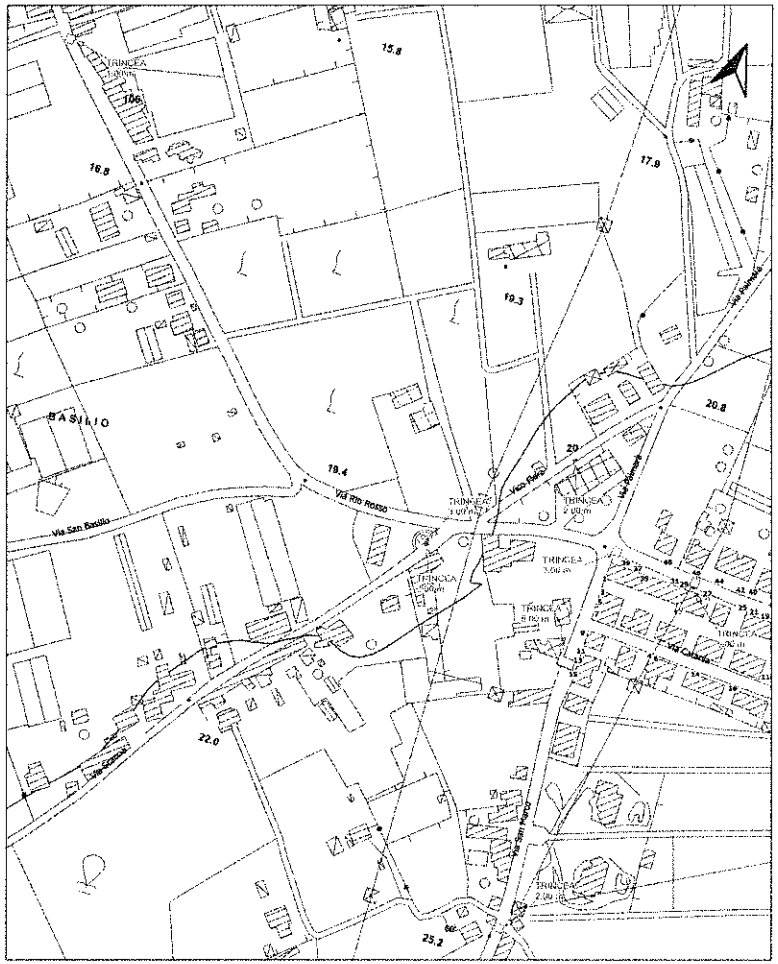

LEGENDA

CONO VISIVO

INFRASTRUTTURA PROGETTATA

SIMBOLOGIA AGGIUNTIVA AD INFRASTRUTTURA PROGETTATA

TUBI INTERRATI CON SCAVO

CLS CASSETTA FERRO - CASSETTA VTR

nd. SCAVO IN NO-DIG

in TUBAZIONE INTERRATA IN MONOTRINCEA

ELEMENTI OTTICI

NUOVO POZZETTO 47X47

NUOVO POZZETTO 40X76

NUOVO POZZETTO 60X40
NUOVO POZZETTO 90X70

NUOVO POZZETTO 120X90
NUOVO POZZETTO 125X80

NUOVO POZZETTO INTERRATO 125X80

FO ARMADIO

FOTOINSERIMENTO 1_VIA SCACCIA

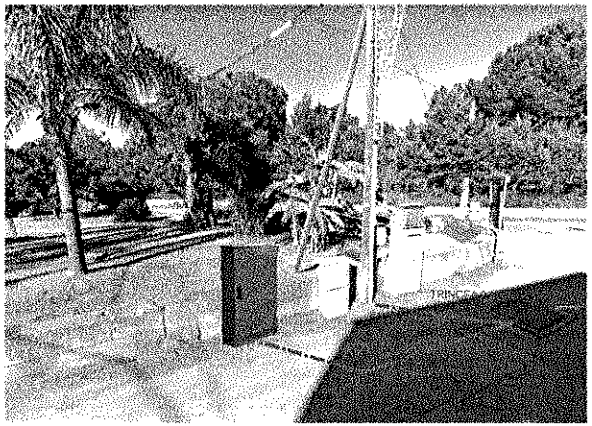

FOTOINSERIMENTO 2_VIA SAN MARTINO

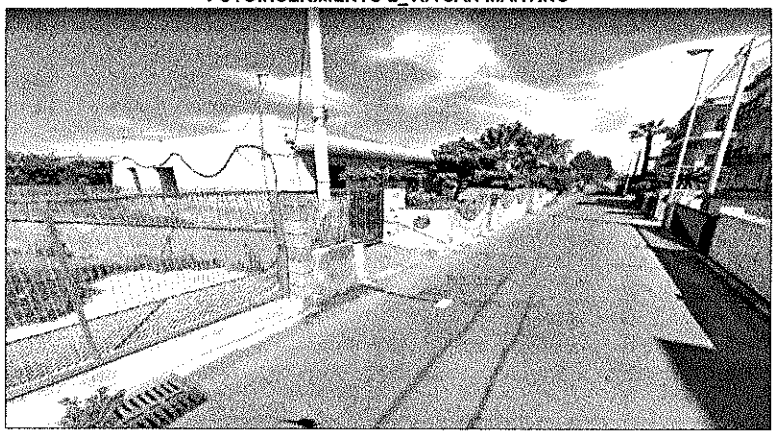

FiberCop

PROGETTAZIONE DELLA RETE OTTICA DI DISTRIBUZIONE

SECONDARIA FIBERCOP

RICHIESTA PERMESSO

COMUNE DI MILAZZO

DATA 02/2022

SCALA

Codice Progetto 09005H

NOME FILE PI_PE_303

TAVOLA