Comune di Milazzo protocollo in arrivo n. 0015239 del 17-02-2022

NORD

PLANIMETRIA SCALA 1:2000

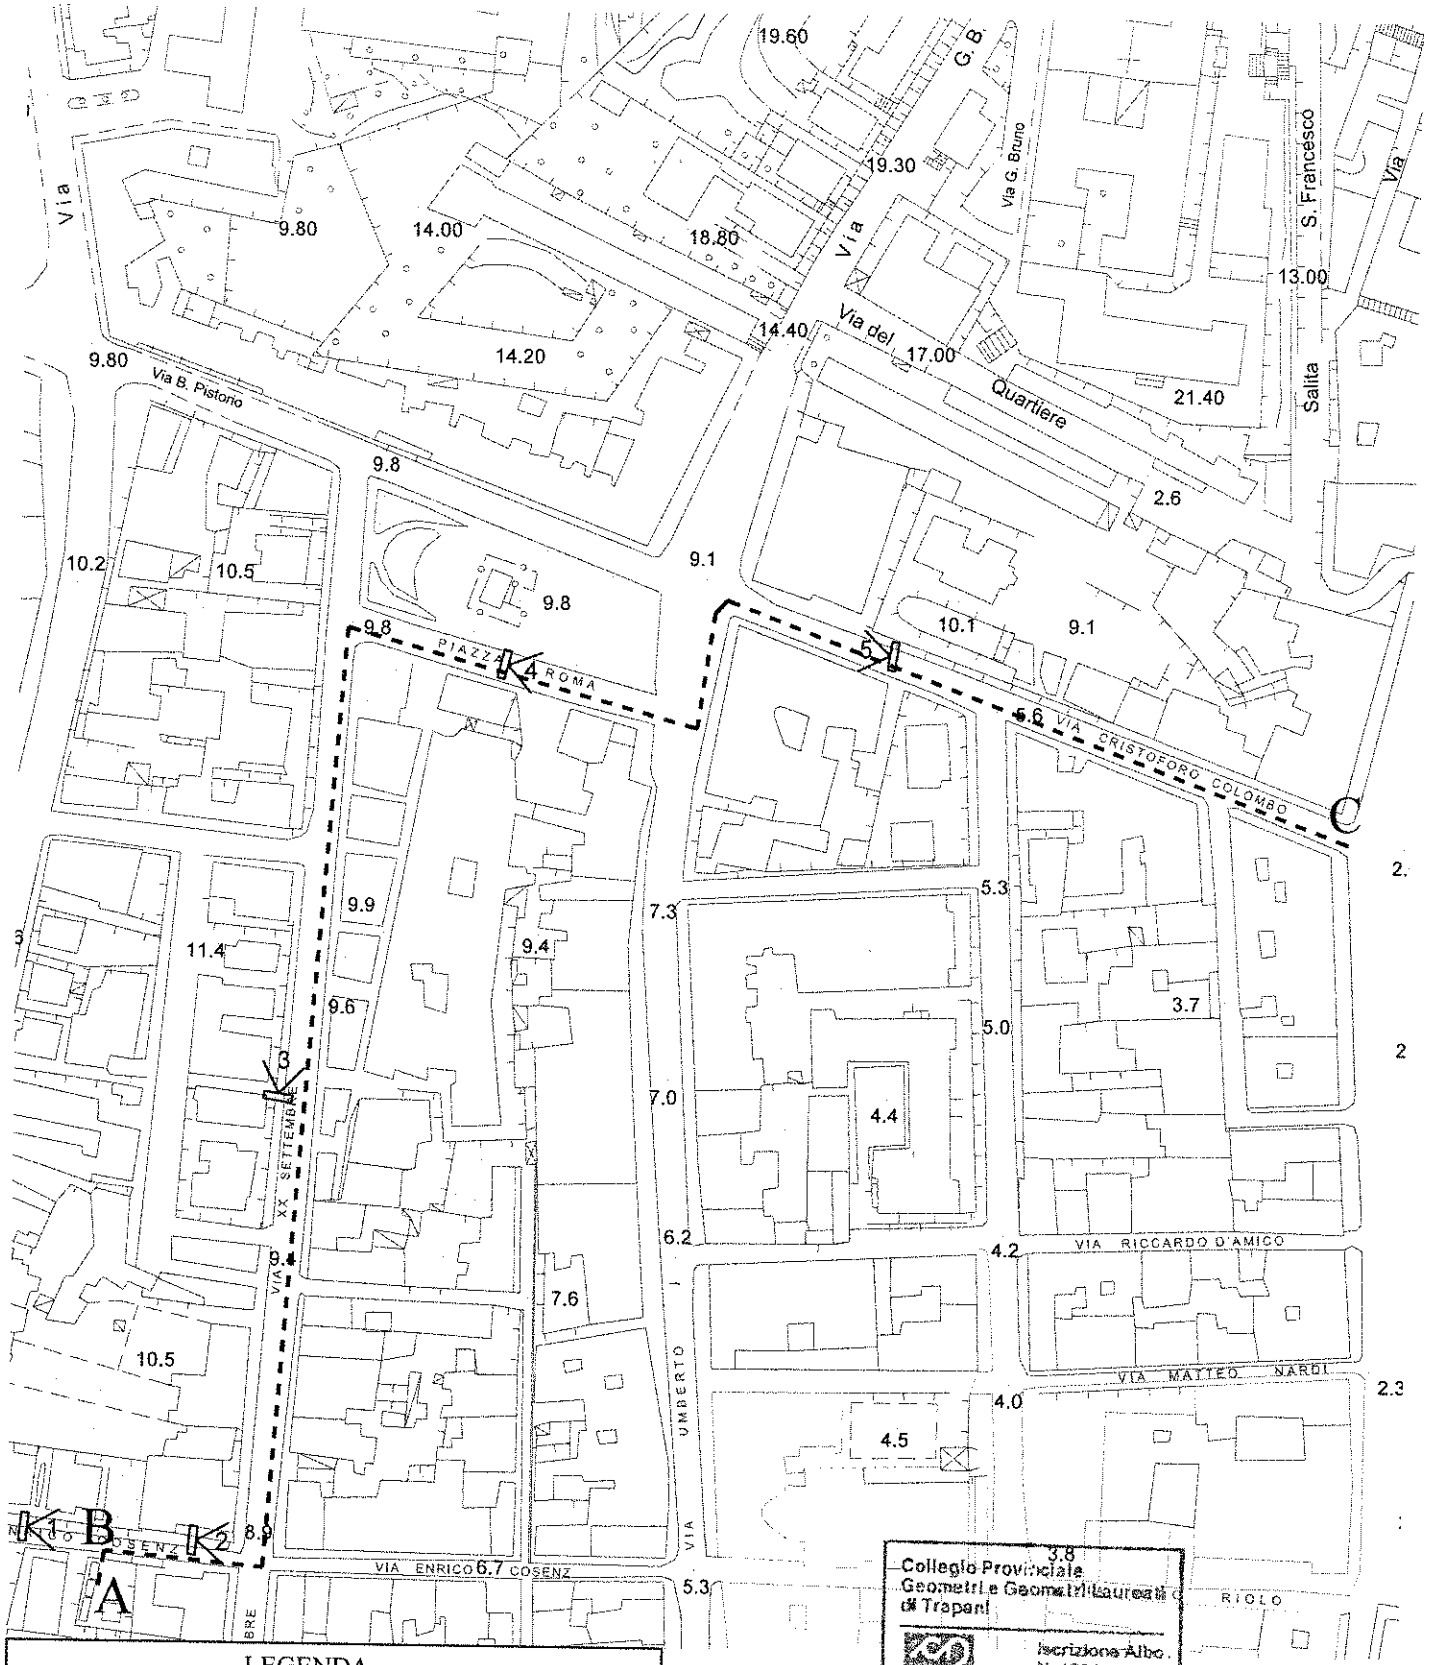

LEGENDA	
- - - -	linea elettrica
	numerazione e punto di vista delle fotografie

Collegio Provinciale Geometri e Geometri Laureati di Trapani

Iscrizione Albo N. 1004

Geometra Francesco Marino