




PLANIMETRIA Scala 1:500

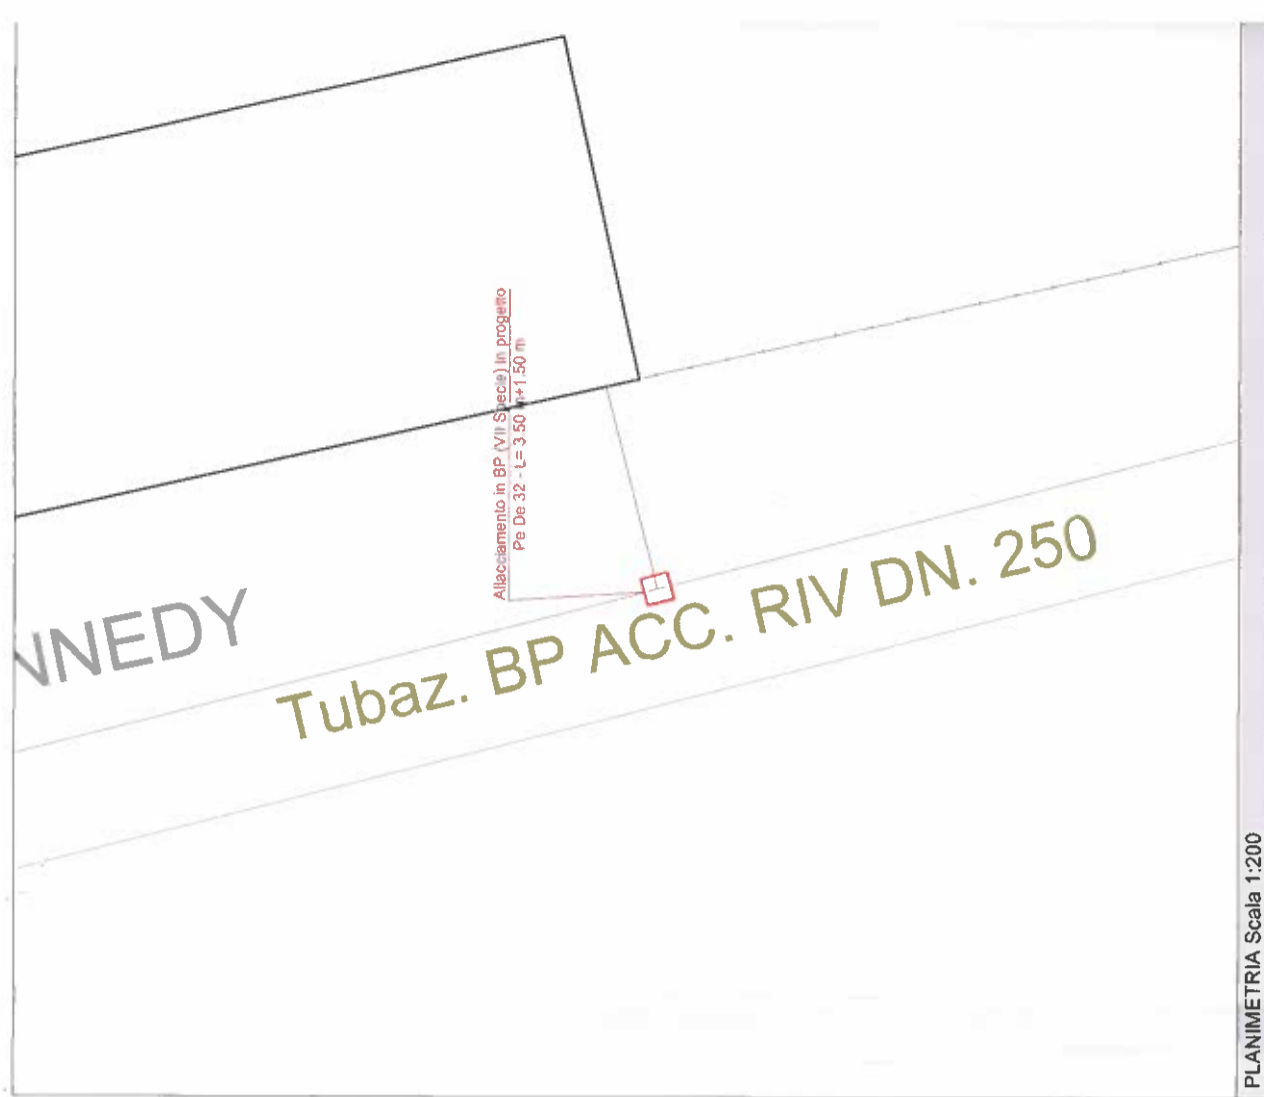

PLANIMETRIA Scala 1:200

SPECIFICHE POSA CONDOTTA					
UBICAZIONE	TIPO INTERVENTO	MATERIALE	DN/De	PAVIMENTAZIONE	LUNGHEZZA INTERRATI (m)
VIA JOHN FRITZGERALD KENNEDY, 45	Posa Nuova Condotta	PE SERIE S5	32	CONGLOMERATO BITUMINOSO	3,50

LEGENDA:

-  CONDOTTA BP (VII SPECIE) ESISTENTE
-  ALLACCIAMENTO BP (VII SPECIE) IN PE IN PROGETTO
-  TI DI PRESA IN PROGETTO



Fig. LAI



Fig. STI



Fig. STI