




PLANIMETRIA Scala 1:500

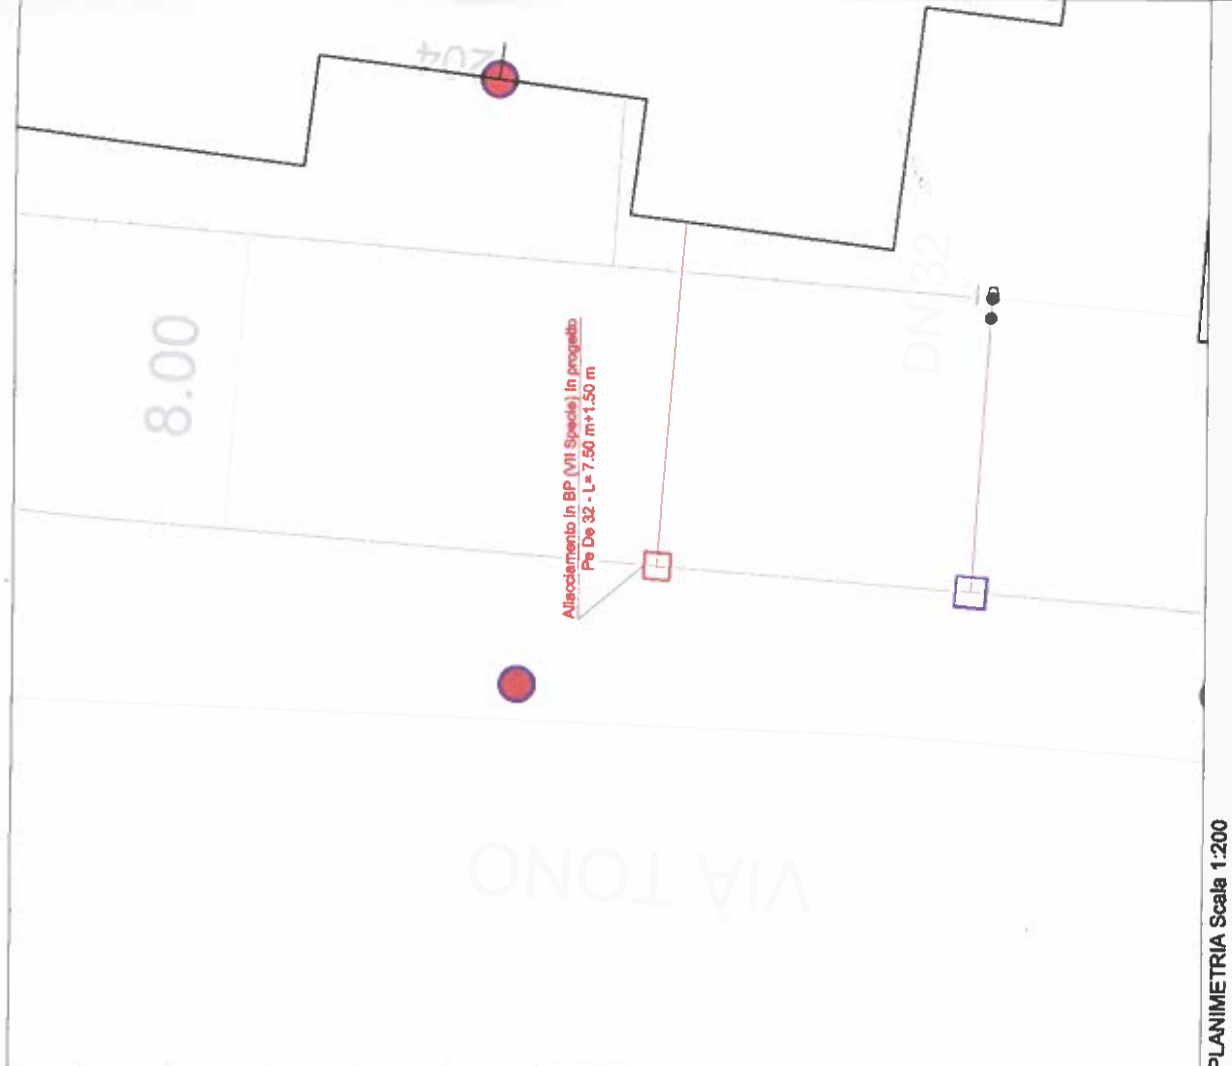

PLANIMETRIA Scala 1:200

SPECIFICHE POSA CONDOTTA						
UBICAZIONE	TIPO INTERVENTO	MATERIALE	DN/De	PAVIMENTAZIONE	LUNGHEZZA INTERRATA (m)	LARGHE (m)
VIA TONO, 166	Posa Nuova Condotta	PE SERIE S5	32	Conglomerato bituminoso / Mattonelle CLS	7,50	0,35

LEGENDA:

- CONDOTTA BP (VII SPECIE) ESISTENTE
- ALLACCIAMENTO BP (VII SPECIE) IN PE IN PROGETTO
- TI DI PRESA IN PROGETTO

- Fig. II 383 Art. 31
LAVORI
- Fig. II 385 Art. 31
STRETTTOIA A SINISTRA
- Fig. II 386 Art. 31
STRETTTOIA A DESTRA

G. Ciccarelli
Approvato