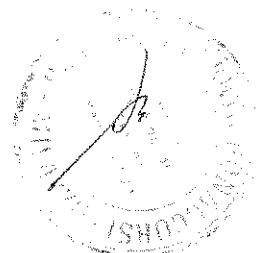

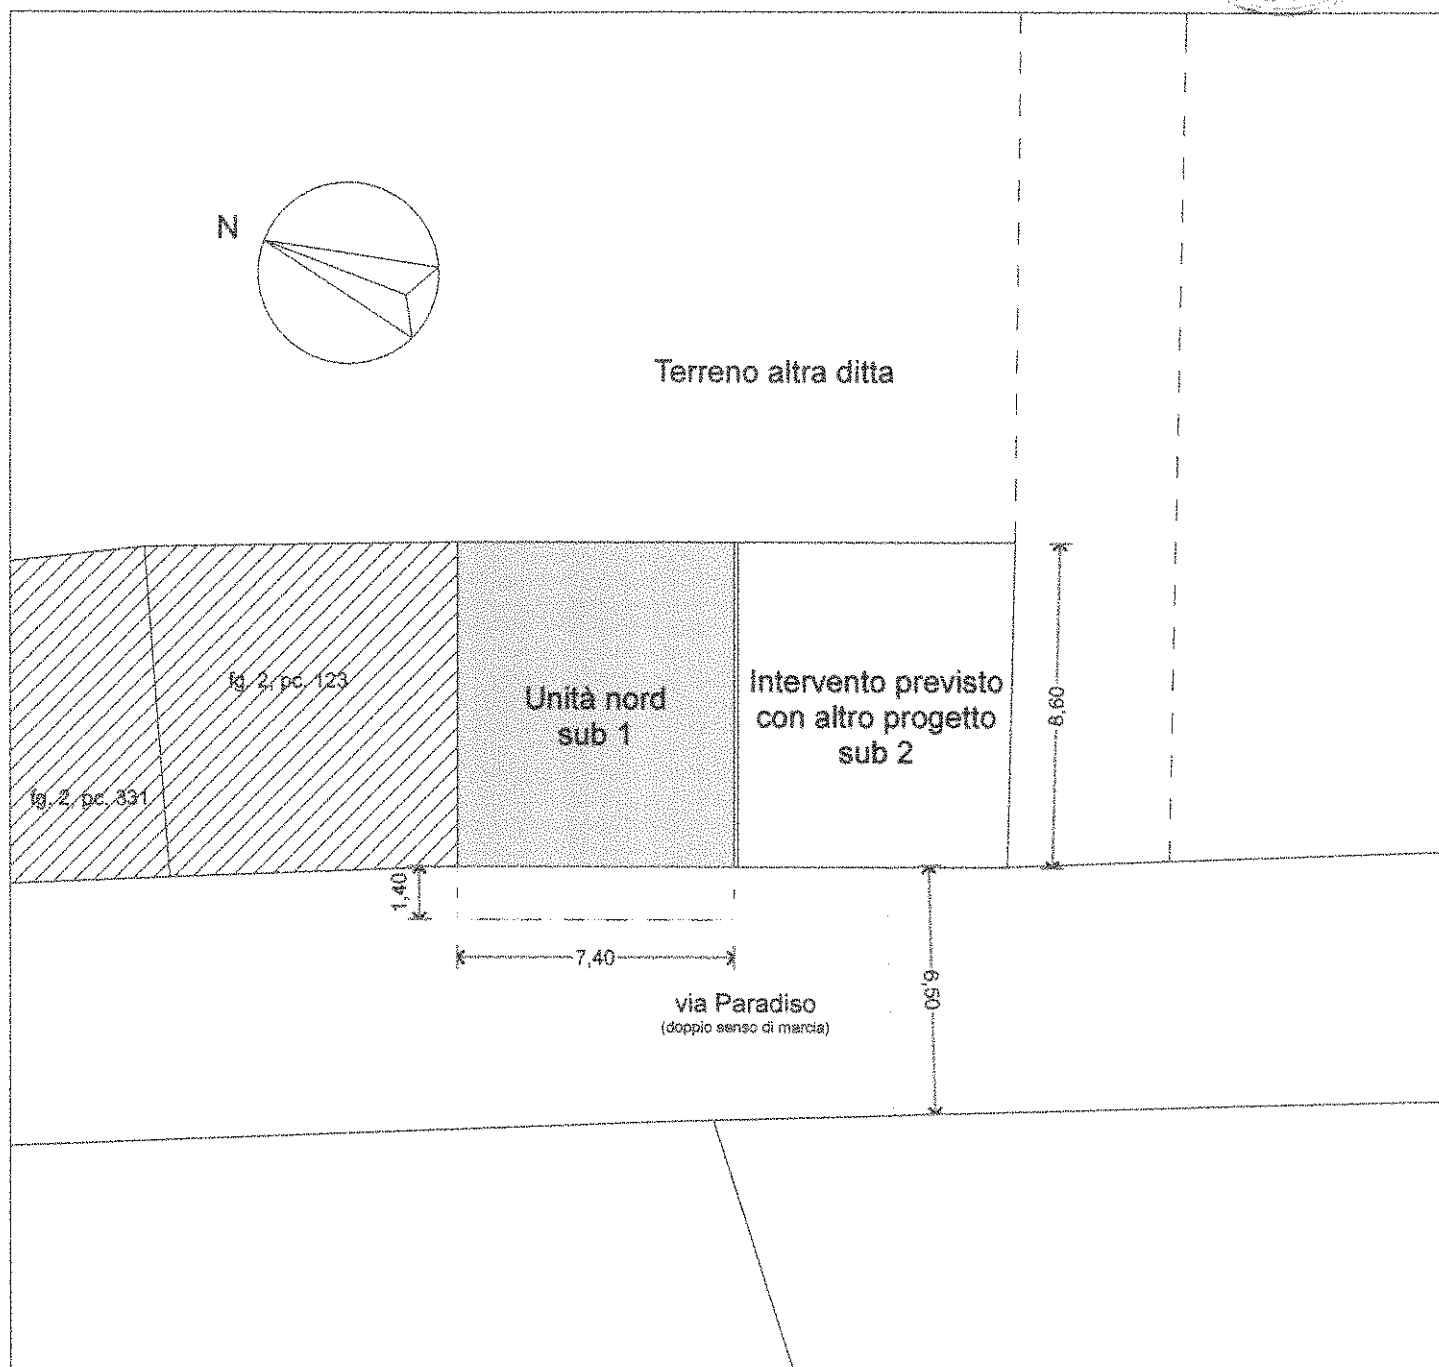


# Planimetria generale scala 1:200



 Ponteggio  
7,40 x 1,40 = 10,40 mq



## NOTE TECNICHE

- il ponteggio sarà munito di mantovana e reti di protezione a norma
- al livellomarciapiede sino ad altezza di ml 2 sarà posta idonea pannellatura atta ad inibire l'accesso di estranei all'area di cantiere
- il ponteggio non impedisce l'accesso ai chiusini dei sottoservizi presenti sulla pubblica viabilità
- non vi sono fermate dell'autobus
- la segnaletica stradale va integrata con l'indicazione del restringimento di carreggiata:  
strettoia asimmetrica a destra - direzione nord  
strattoia asimmetrica a sinistra - direzione sud
- il ponteggio va inoltre munito di illuminazione notturna e catarifrangenti