PLANIMETRIA GENERALE - Scala 1:200

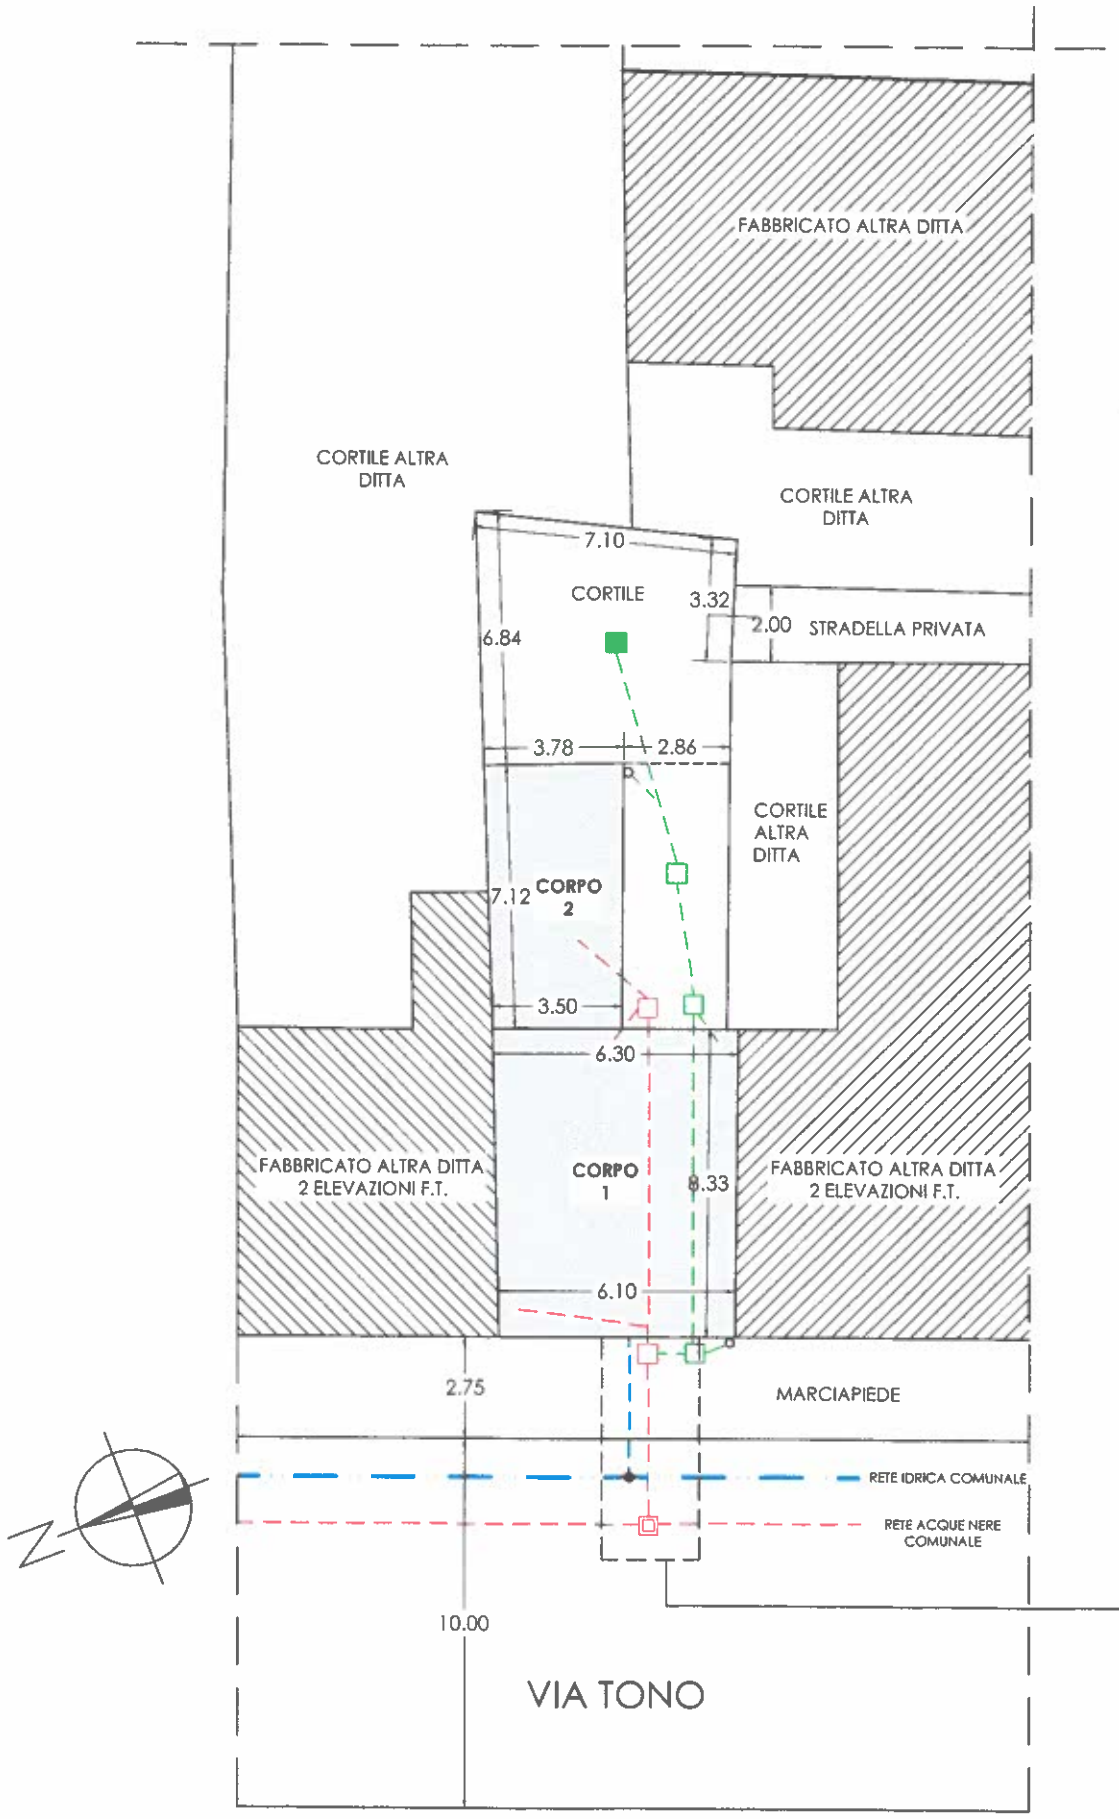

LEGENDA

- FABBRICATO IN PROGETTO
- RETE IDRICA
- ALLACCIO ALLA RETE IDRICA COMUNALE
- RETE FOGNARIA ACQUE BIANCHE
- RETE FOGNARIA ACQUE NERE
- POZZETTO DI ALLACCIO ALLA RETE FOGNARIA COMUNALE
- POZZETTO ACQUE NERE
- POZZETTO DRENANTE A CATIDOIA ACQUE BIANCHE
- POZZETTO ACQUE BIANCHE
- PLUVIALE

PARTICOLARE TAGLIO STRADALE- Scala 1:100

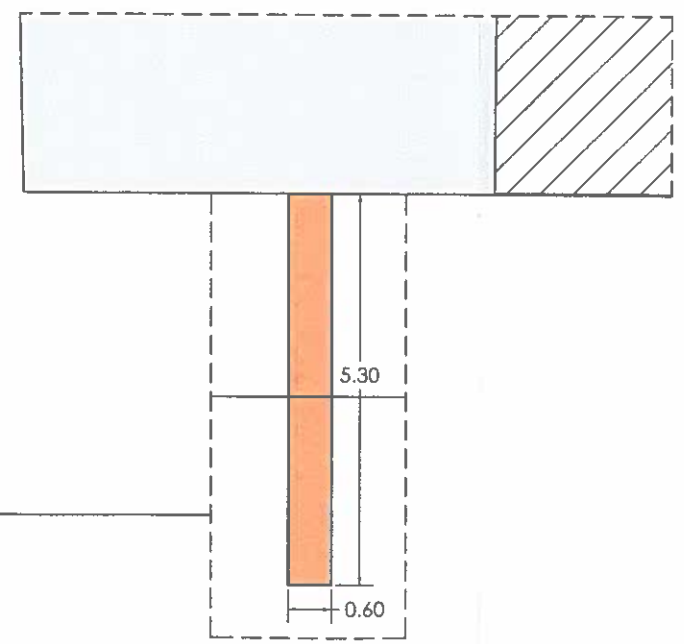

- TAGLIO STRADALE___mt.5.30 x 0.60 = mq.3.18

Dott. Arch. STEFANO FORMICA
iscritto all'Ordine degli Architetti di MESSINA Matric. 2205
MILAZZO