


NORD



# PLANIMETRIA

SCALA 1:200

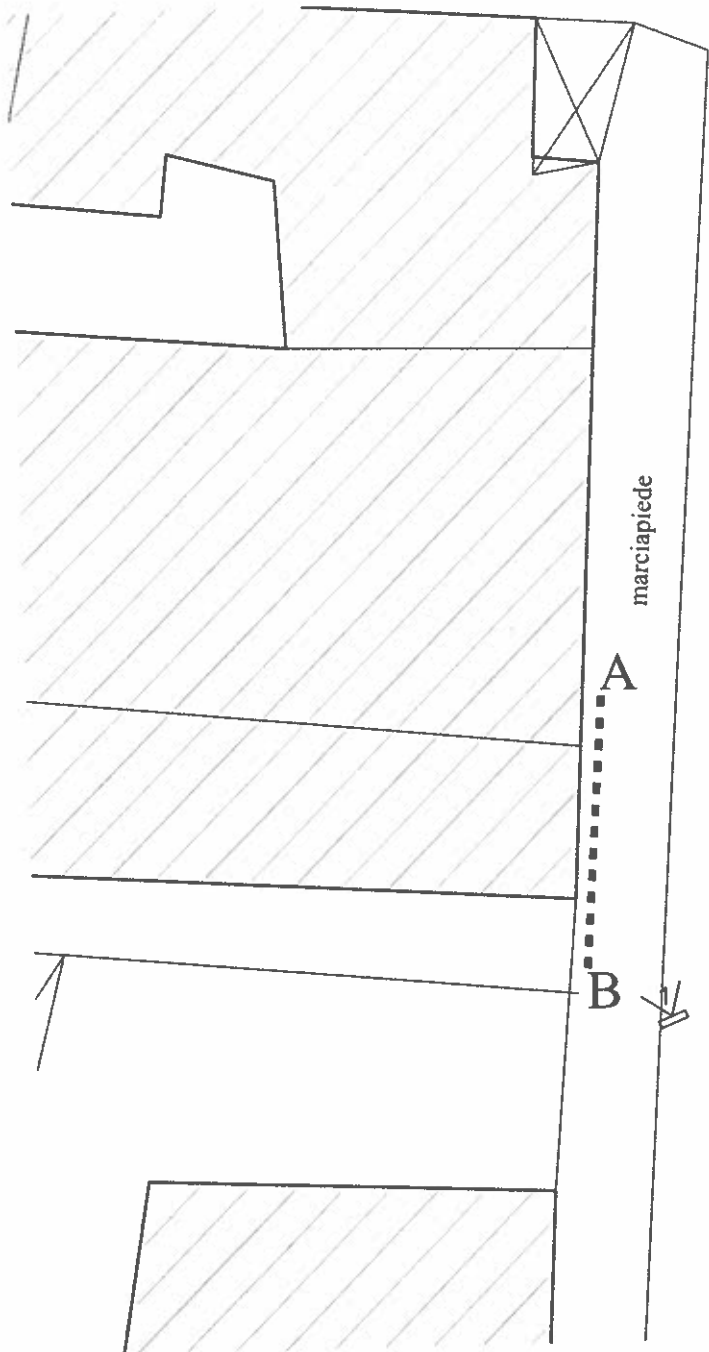

VIA GEN. DEL BUONO

marciapiede

LEGENDA	
---	linea elettrica
	numerazione e punto di vista delle fotografie

Collegio Provinciale  
Geometri e Geometri Laureati  
di Trapani

Iscrizione Albo  
N. 4004

Geometra  
Francesco Marino