


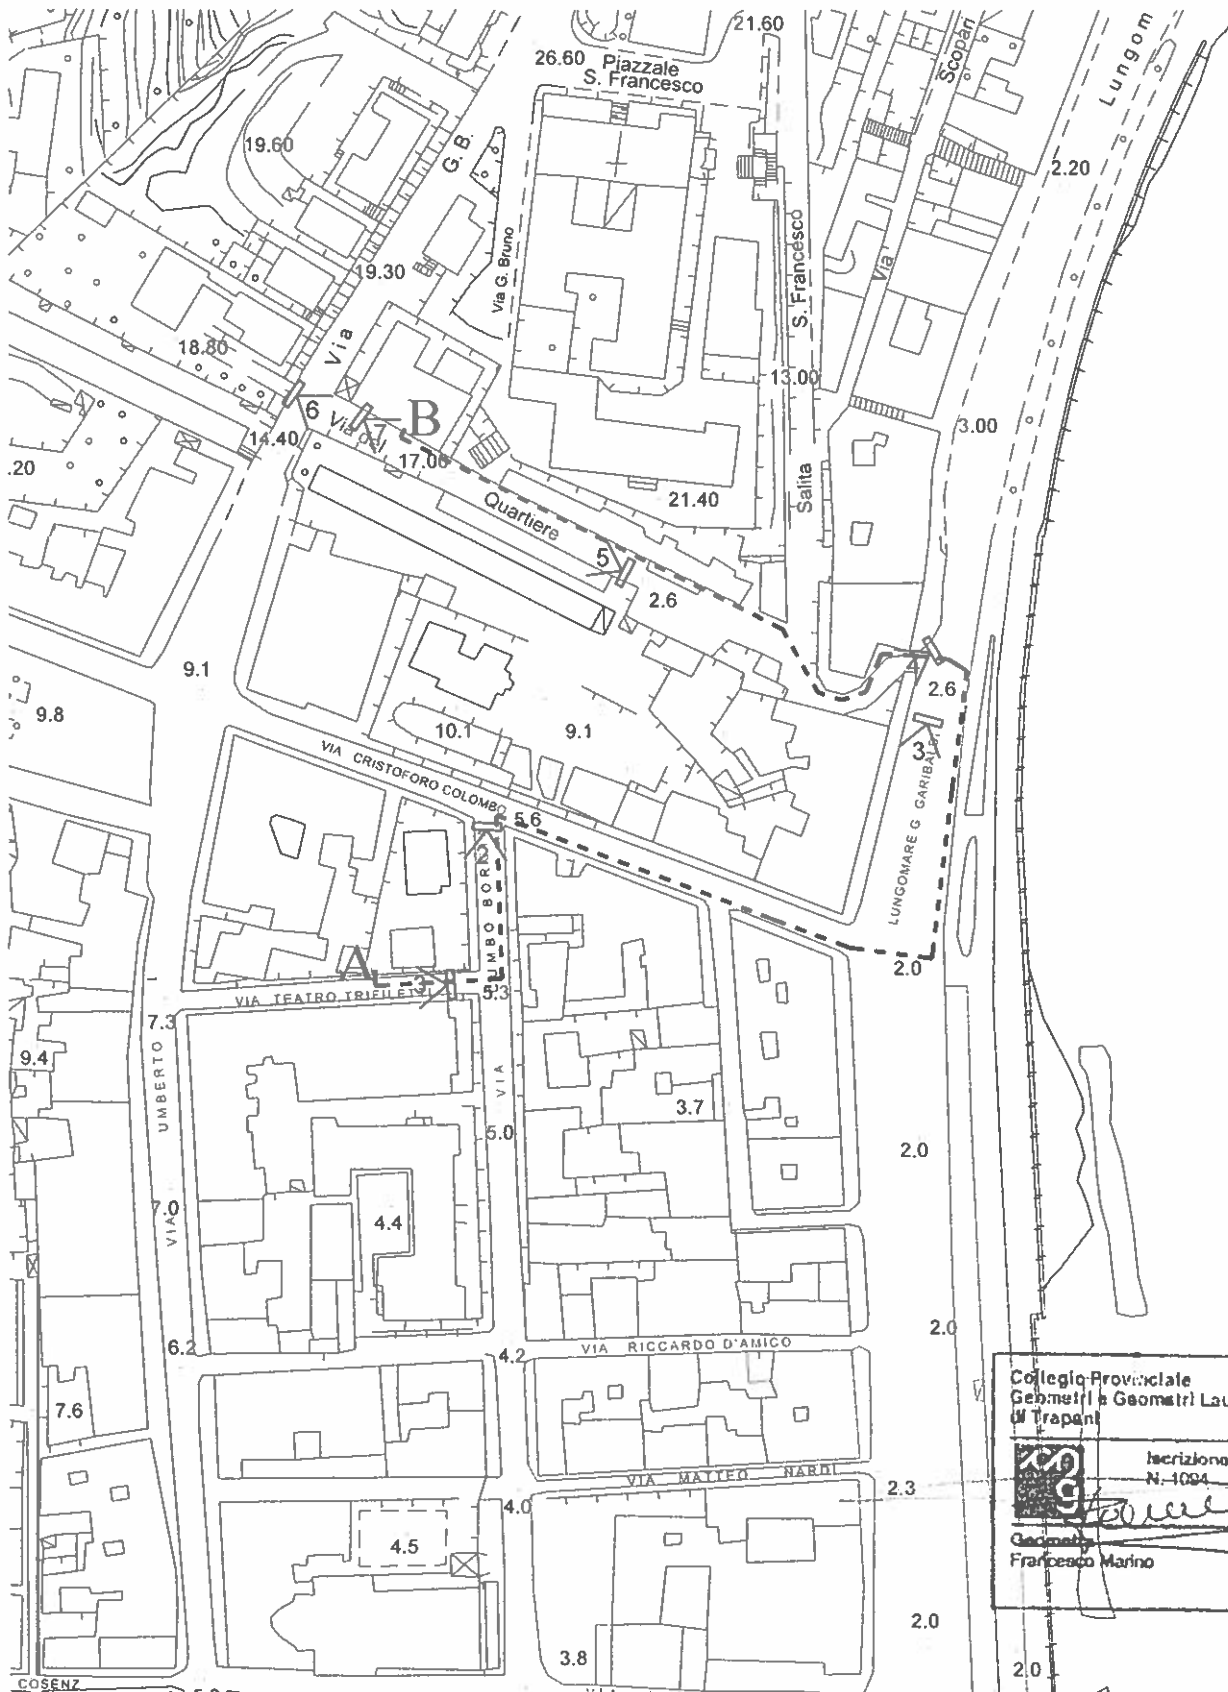

# PLANIMETRIA SCALA 1:2.000



Collegio Provinciale  
Geometri e Geometri Laureati  
di Trapani

Incarico Albo  
N. 1094

*Francesco Marino*

Geometra  
Francesco Marino

LEGENDA	
---	linea elettrica
V	numerazione e punto di vista delle fotografie