


ORTOFOTO - SCALA 1:500



CTR - SCALA 1:500

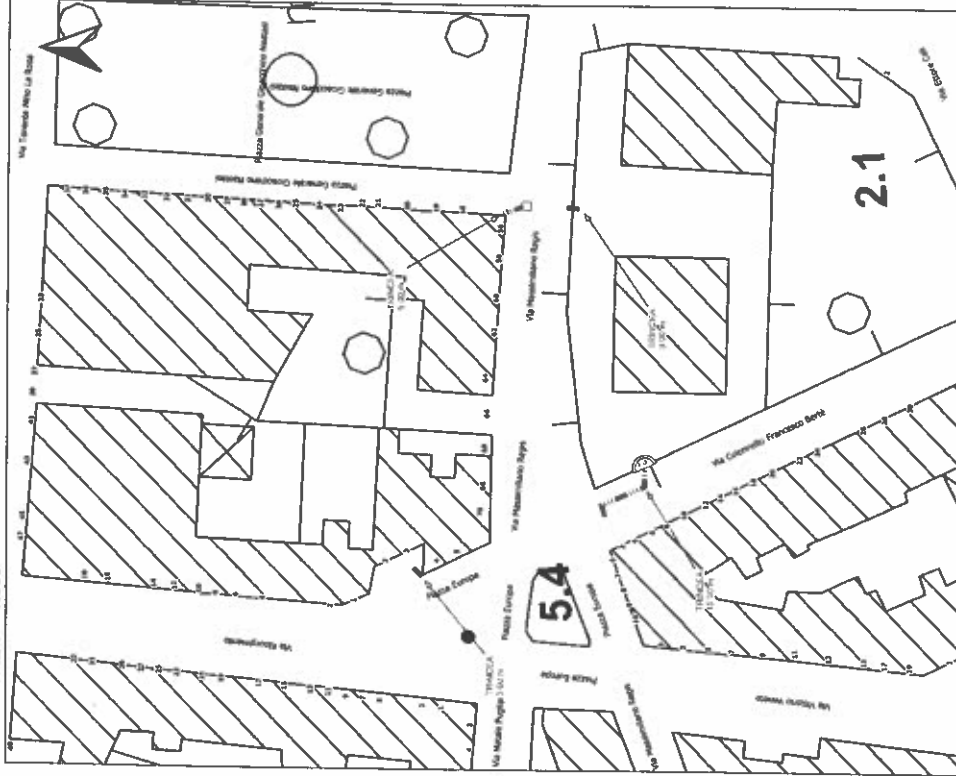


LEGENDA

CONTO FIBRO
 INFRASTRUTTURALE PROGETTATA
 QUADRETTA FIBRO - CASSETTA FIBRO
 SCALDO IN BICOLO
 Includibile in Fibro o in infrastruttura

PIANTUMI OTTICI
 (P)

NUOVO PROGETTO FIBRO
 NUOVO PROGETTO ARRETO
 NUOVO PROGETTO ARRETO
 NUOVO PROGETTO VERDE
 NUOVO PROGETTO VERDE
 NUOVO PROGETTO VERDE
 INTERNAZIONALE 150000

FOTOINSERIMENTO 1 VIA COLONNELLO FRANCESCO BERTÉ

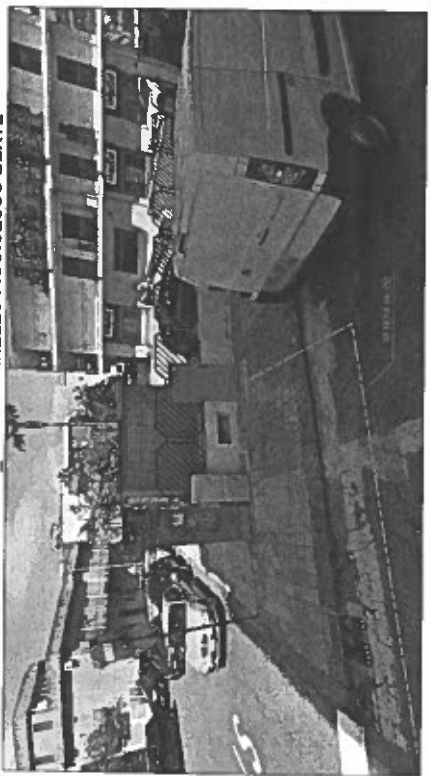

FOTOINSERIMENTO 2 VIA MASSIMILIANO REGIS



FiberCop

PROGETTAZIONE DELLA RETE OTTICA DI DISTRIBUZIONE

SECONDARIA FIBERCOPI

RICHIESTA PERMESSO
 COMUNE DI
 MILAZZO

DATA: 04/2022
 AREA: 1,500
 SCALE: 1:500
 P.L.U.E. 1/2009