


NORD

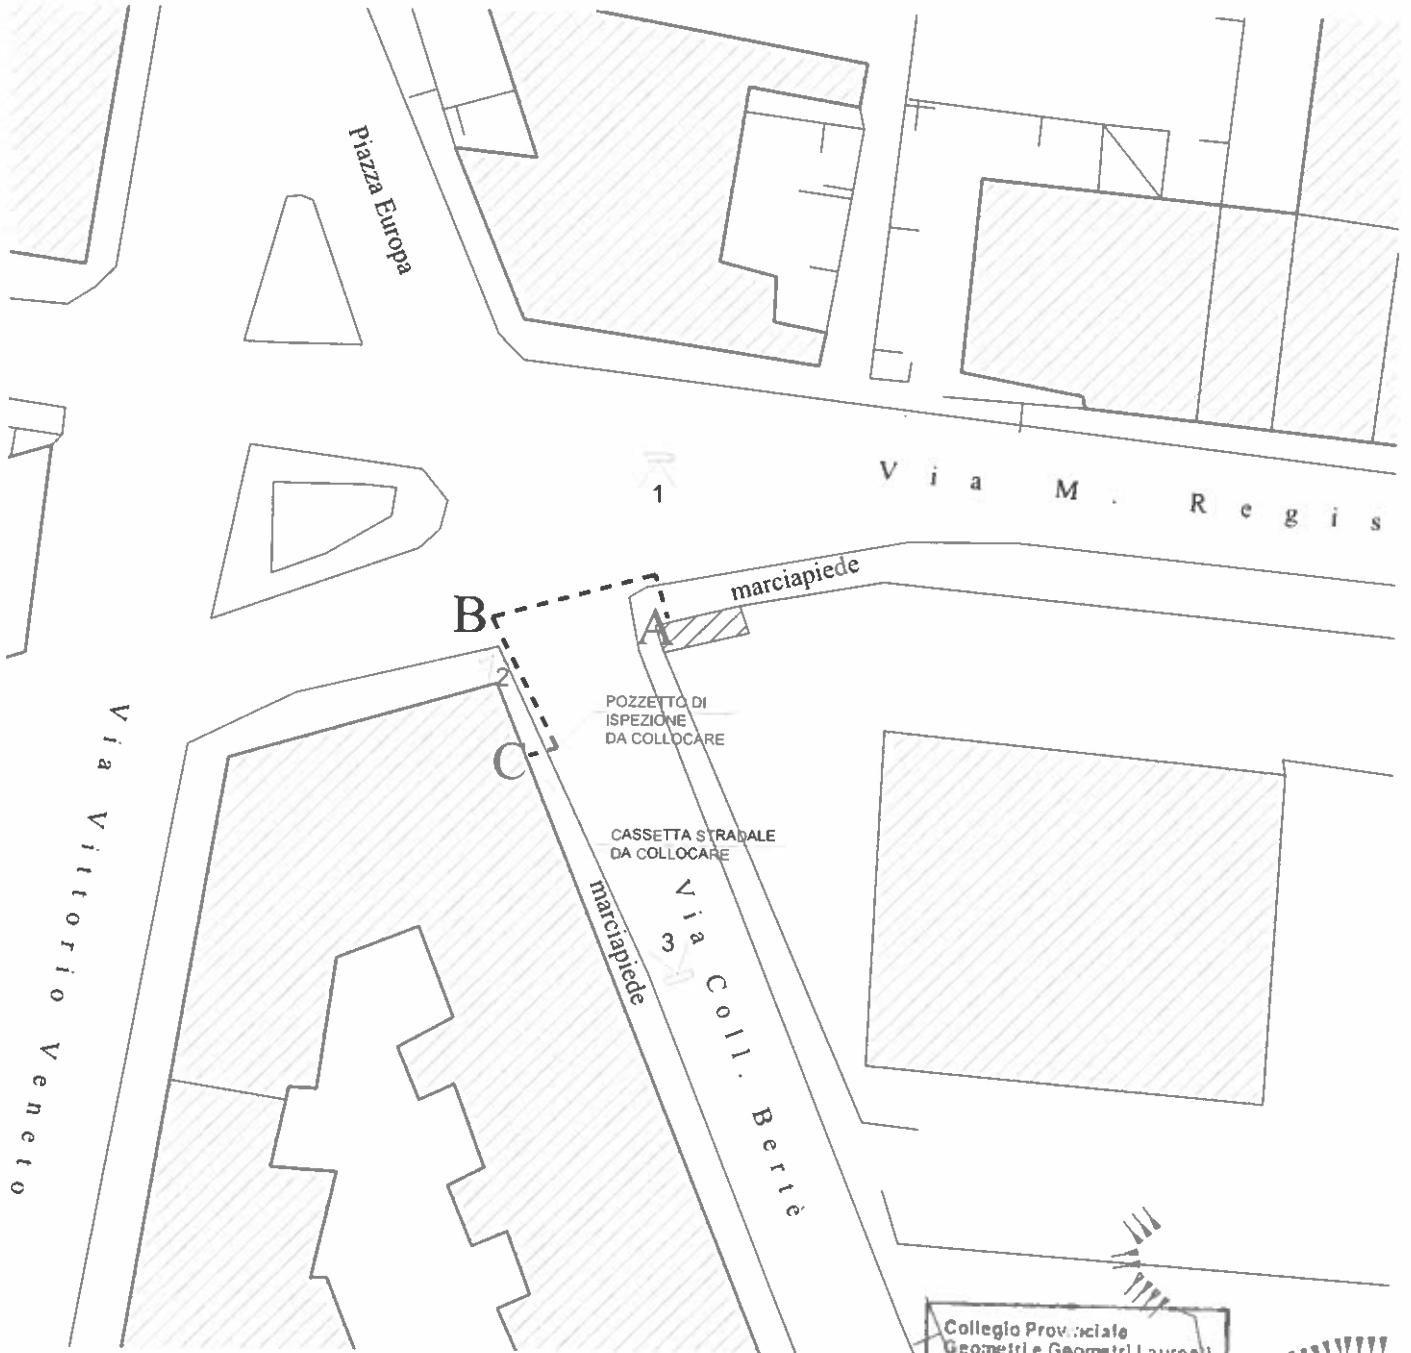

PLANIMETRIA

SCALA 1:500



LEGENDA	
---	linea elettrica
1, 2, 3	numerazione e punto di vista delle fotografie

Collegio Provinciale
Geometri e Geometri Laureati
di Trapani

Inscrizione Albo
N. 1094

Geometra
Francesco Marino

Francesco Marino