Comune di Milazzo protocollo in arrivo n. 0041609 del 10-05-2022

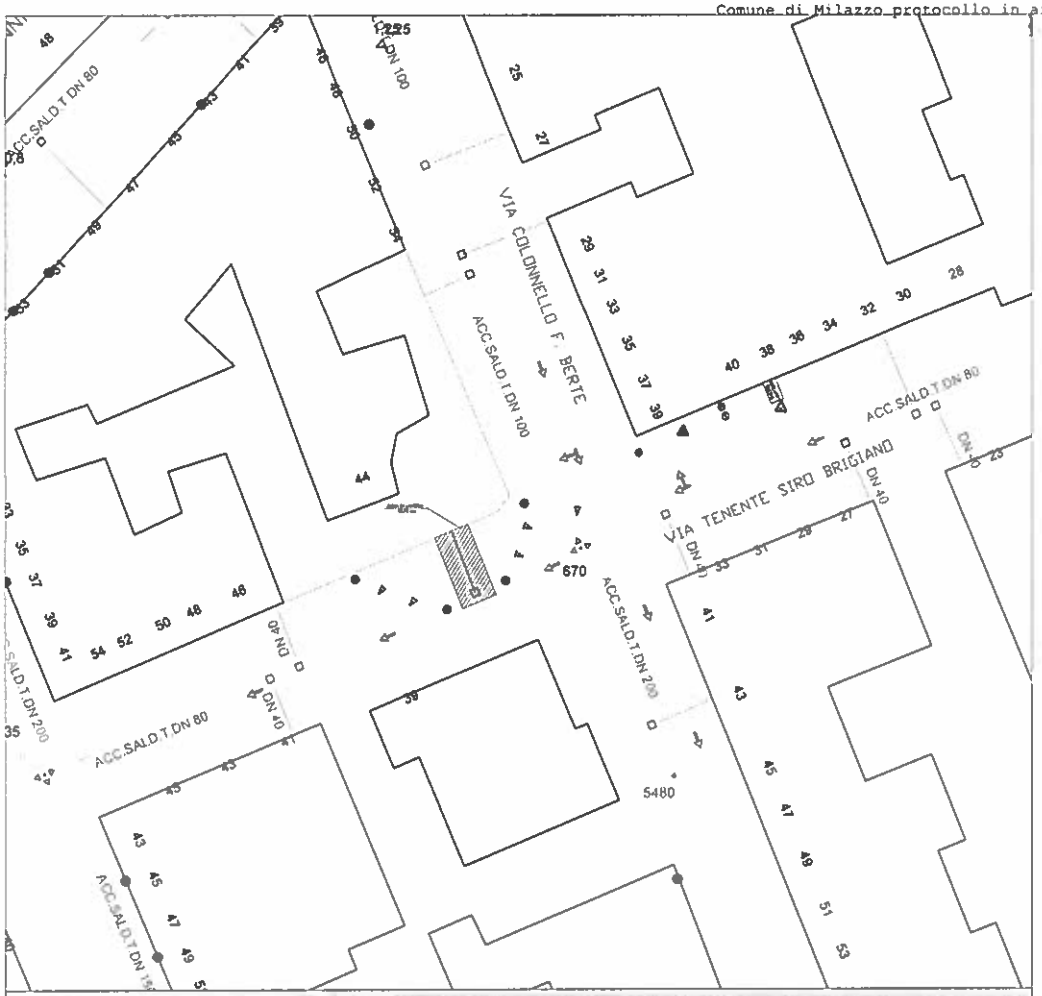

PLANIMETRIA SEGNALETICA DI LAVORO - Scala 1:500

LEGENDA

- Fig. 0 300 Art. 31 — LAVORI
- Fig. 0 300 Art. 31 — STRETTOIA A SINISTRA
- Fig. 0 300 Art. 31 — STRETTOIA A DESTRA
- Fig. 0 300 Art. 120 — PASSAGGIO OBBLIGATORIO A DESTRA
- Fig. 0 300 Art. 120 — PASSAGGIO OBBLIGATORIO A SINISTRA
- Layout cantiere tipo — Fase di posa sbarramenti
- CIRCOLAZIONE VEICOLARE
- Fig. 0 300 Art. 116 — LIMITE GENERICO DI VELOCITA' ...Km/h
- DIVIETO di SORPASSO
- Fig. 0 76 Art. 110 — DIVIETO DI SOSTA E FERMATA
- Fig. 0 76 Art. 110 — VIA LIBERA

techfem
Human & Sustainable Engineering

Progettista:
Ing. Giuseppe Ciccarelli
Ordine degli Ingegneri della provincia di Reggio Calabria, Sez. A n° A2347

Dott. Ing. Giuseppe CICCARELLI
Iscritto all'albo n° A2347
Albo ordine degli ingegneri (Sez. A)
Settore Civile e Ambientale - Industriale - Dell'Informazione
ORDINE DEGLI INGEGNERI DELLA PROVINCIA DI REGGIO C.

Progetto n°: IG72291811
WBS:

Nome File: LAYOUT DI CANTIERE
Formato:

Descrizione	Rev.	G.	M.	A.	Redatto	Controllato	Approvato
Emissione per Permessi Pubblici	0	19	04	22	E. Pecora	G. Aiudi	G. Ciccarelli
Comm.: 035-UTME-003							

Committente
Italgas Reti
POLO SICILIA
Unità Emittente
U.T. MESSINA

COMUNE di Milazzo (ME)
ALLACCIAMENTO UTENZA GAS - Via Tenente Siro Brigiano, snc

ELABORATO TECNICO

Foglio 1 di 1

Il presente elaborato è di proprietà aziendale - La società tutelerà i propri diritti a termini di legge.