

TIM

Operations Area Sud
 Field Operations Line Sicilia Est
 Via Ala n° 14
 Cap 95123 - Catania (CT)


LAVORI DI SCAVO E POSA CONDOTTA TELEFONICA, N. 1 ARMADIO ED N. 1 COLONNINA LUNGO LA VIA COL. BERTE' ANG. VIA E. CELI, AI SENSI DELL'ART. 88 DEL D.LGS. 259/03 DEL 01/08/2003 RECANTE IL CODICE DELLE COMUNICAZIONE ELETTRONICHE.

SCALA 1 : 1.000 TAV . 1
 FORMATO DI STAMPA A4

LEGENDA

----- SCAVO DA ESEGUIRE

Via E. Celi

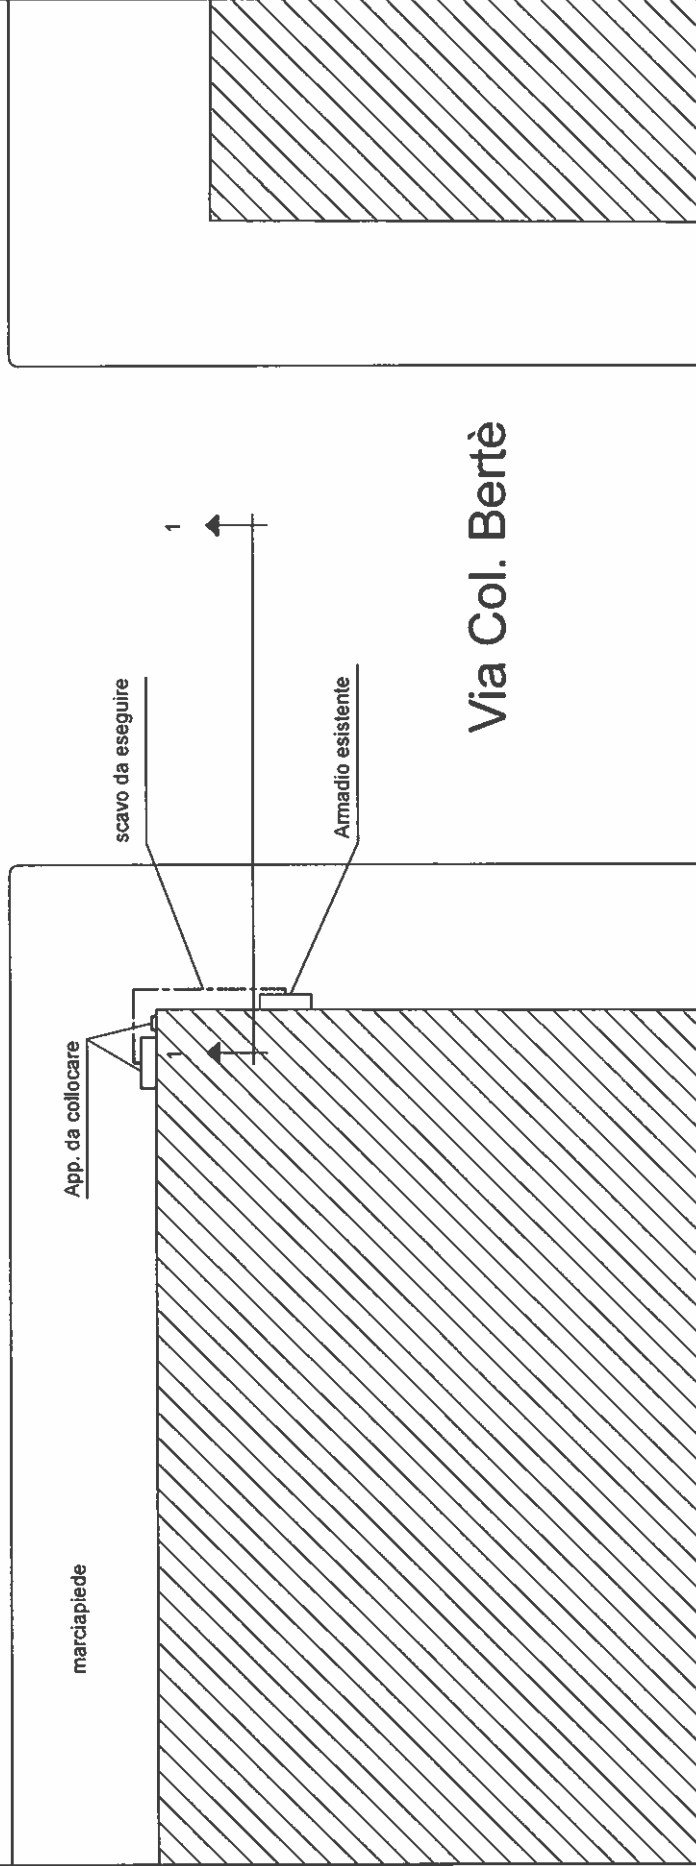

Via Col. Bertè



LAVORI DI SCAVO E POSA CONDOTTA TELEFONICA, N. 1 ARMADIO ED N. 1 COLONNINA LUNGO LA VIA COL. BERTE' ANG. VIA E. CELI, AI SENSI DELL'ART. 88 DEL D.LGS. 259/03 DEL 01/08/2003 RECANTE IL CODICE DELLE COMUNICAZIONE ELETTRONICHE.

LEGENDA

----- SCAVO DA ESEGUIRE

SCALA 1 : 100 FORMATO DI STAMPA A4



Operations Area Sud
Field Operations Line Sicilia Est
Via Ala n° 14
Cap 95123 - Catania (CT)