



NORD

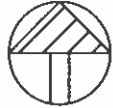

# PLANIMETRIA SCALA 1:1000

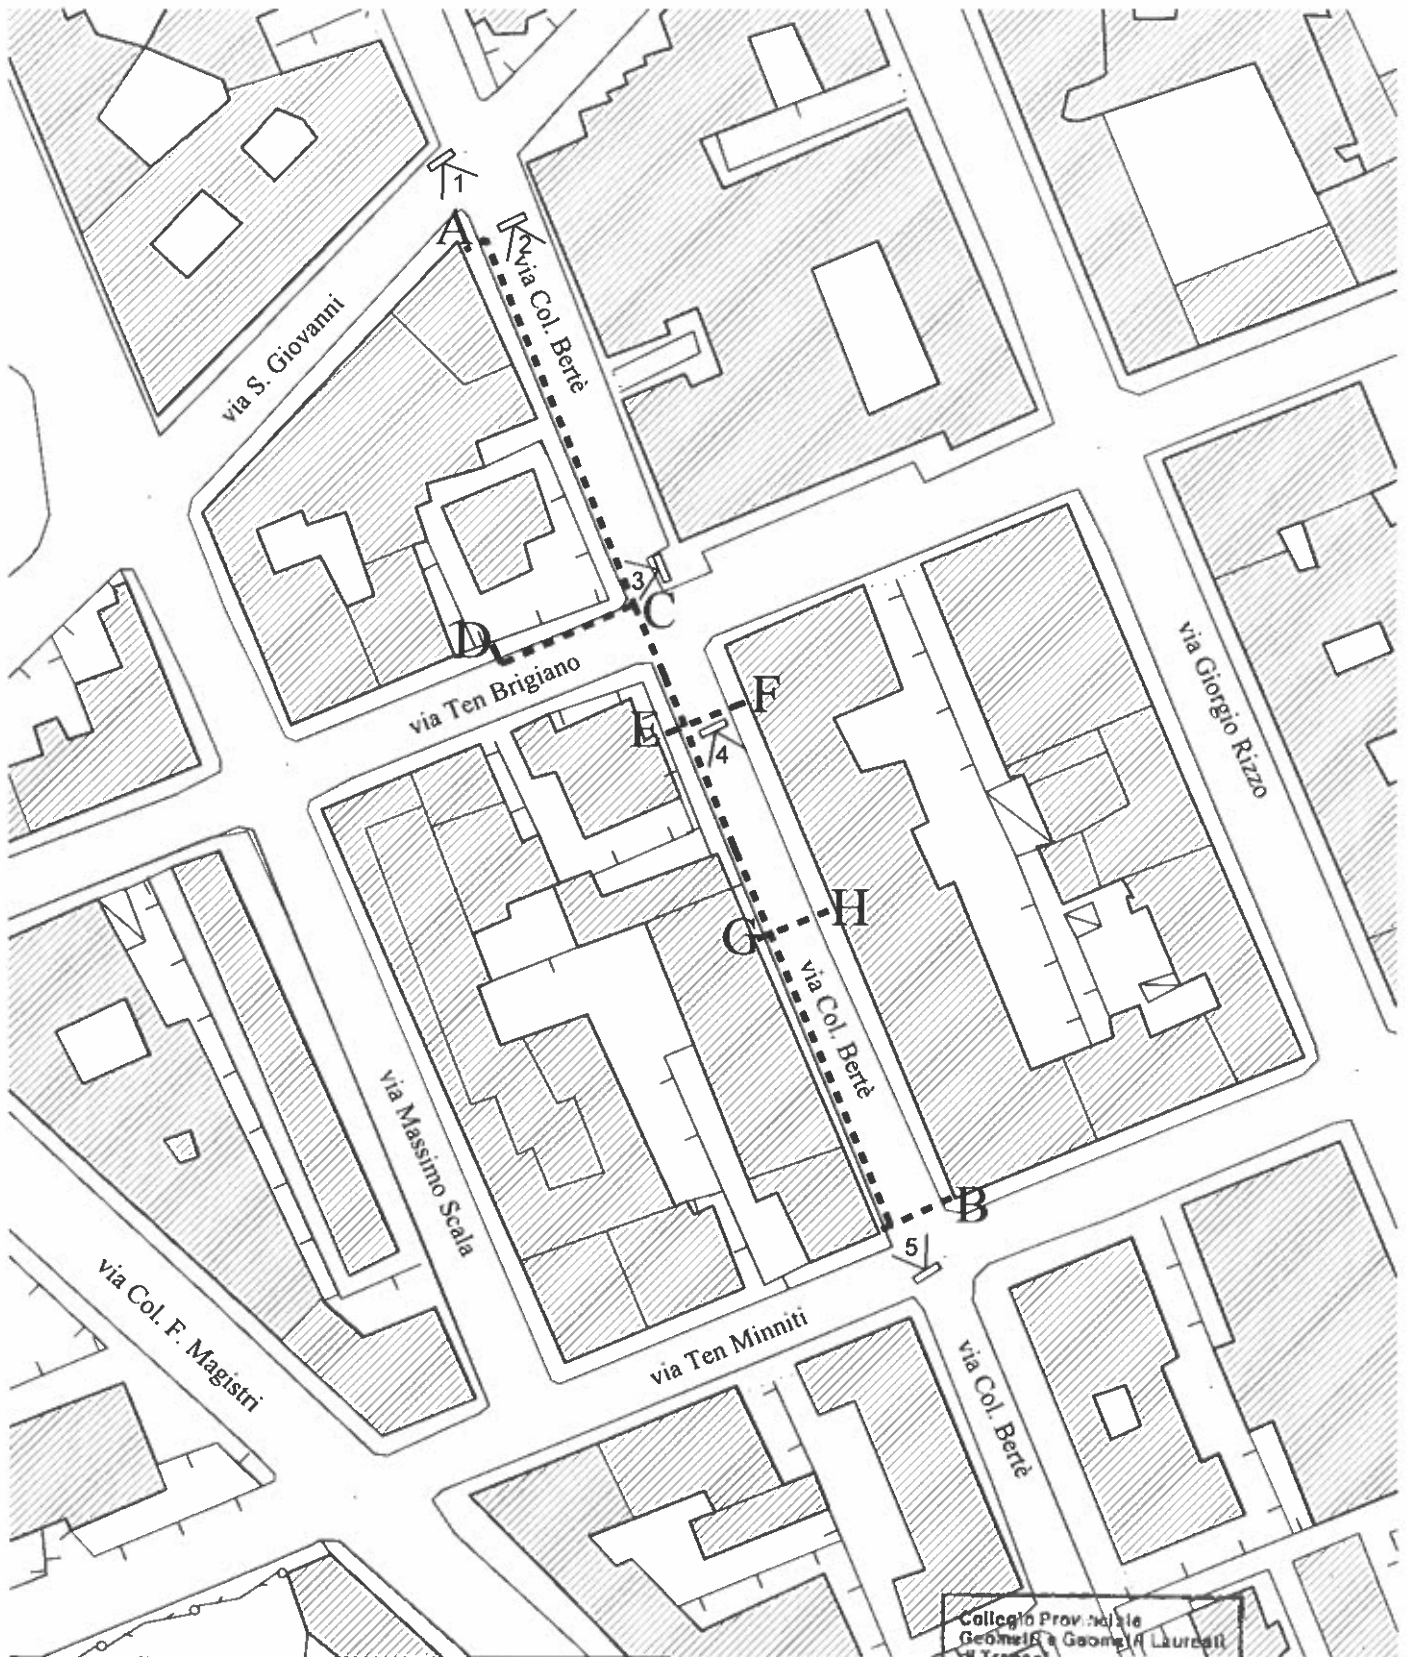

LEGENDA	
---	linea elettrica
	numerazione e punto di vista delle fotografie

Collegio Provinciale  
Geometria e Geometri Laureati  
di Trapani

Inscrizione Albo  
N. 4034

Geometra  
Francesco Marino