


Comune di Milazzo protocollo in arrivo n. 0031484 del 04-04-2022



# PLANIMETRIA SCALA 1:2.000

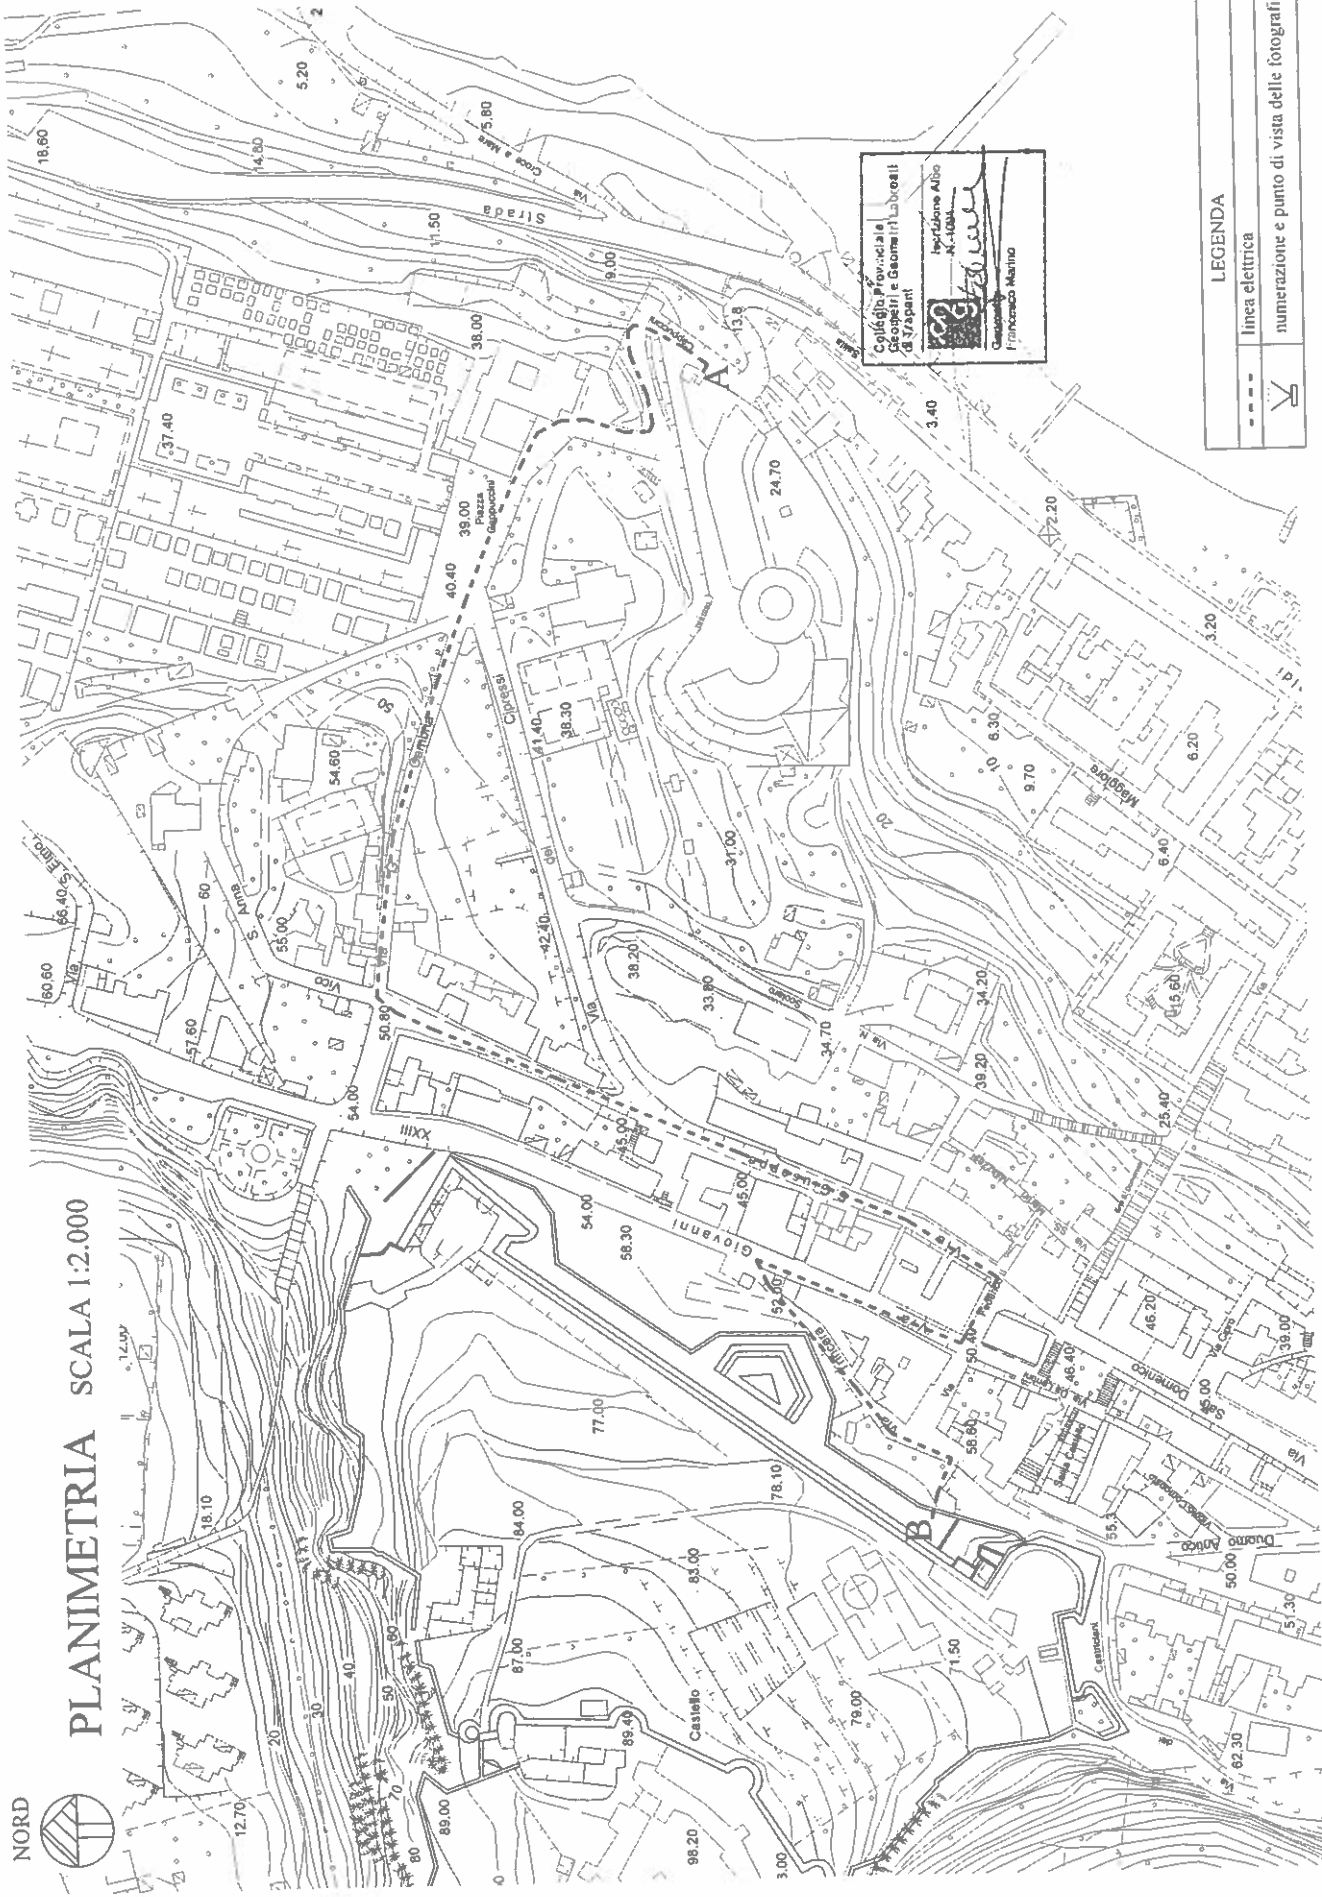

Collegio Provinciale  
Geometri e Geometri  
di Valparaiso  
Incaricato Albo  
N. 1188  
P. 1188  
P. 1188

LEGENDA	
---	Linea elettrica
→	numerazione e punto di vista delle fotografie