



09-06-2022

COMUNE DI MILAZZO

PLANIMETRIA GENERALE IN SCALA 1:200


Oggetto: Autorizzazione al taglio di un tratto di marciapiede per un allaccio acquedotto tramite derivazione dalla rete idrica comunale a servizio di un immobile "commerciale" posto a piano terra sito in Via Ten. Siro Brigiano, n° 15, identificato in catasto al fog. 26 part. 693 Sub 8

Ditta: **Andaloro Francesco**

LEGENDA:

Alloggio Contatore

Preso Acquedotto

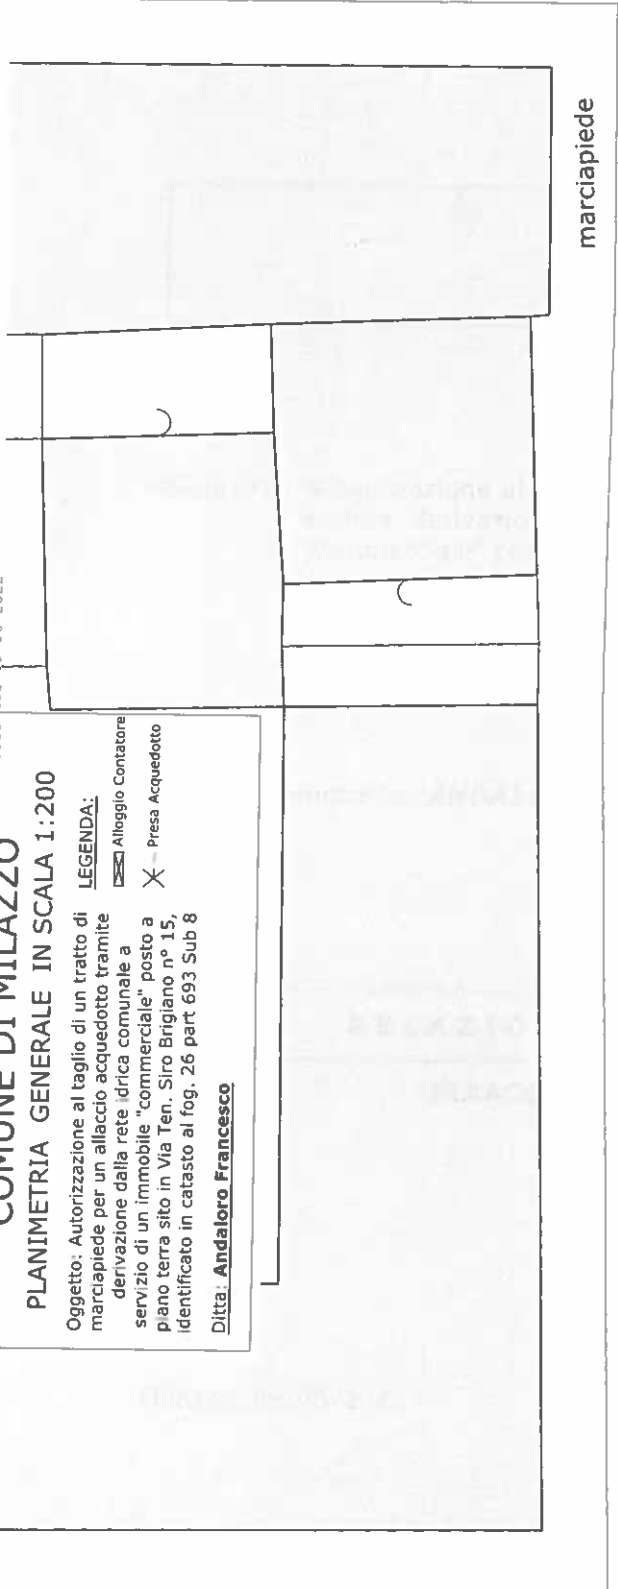

Via Ten. Siro Brigiano

Via Giorgio Rizzo

Via Dei Mille

