



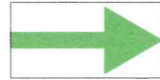


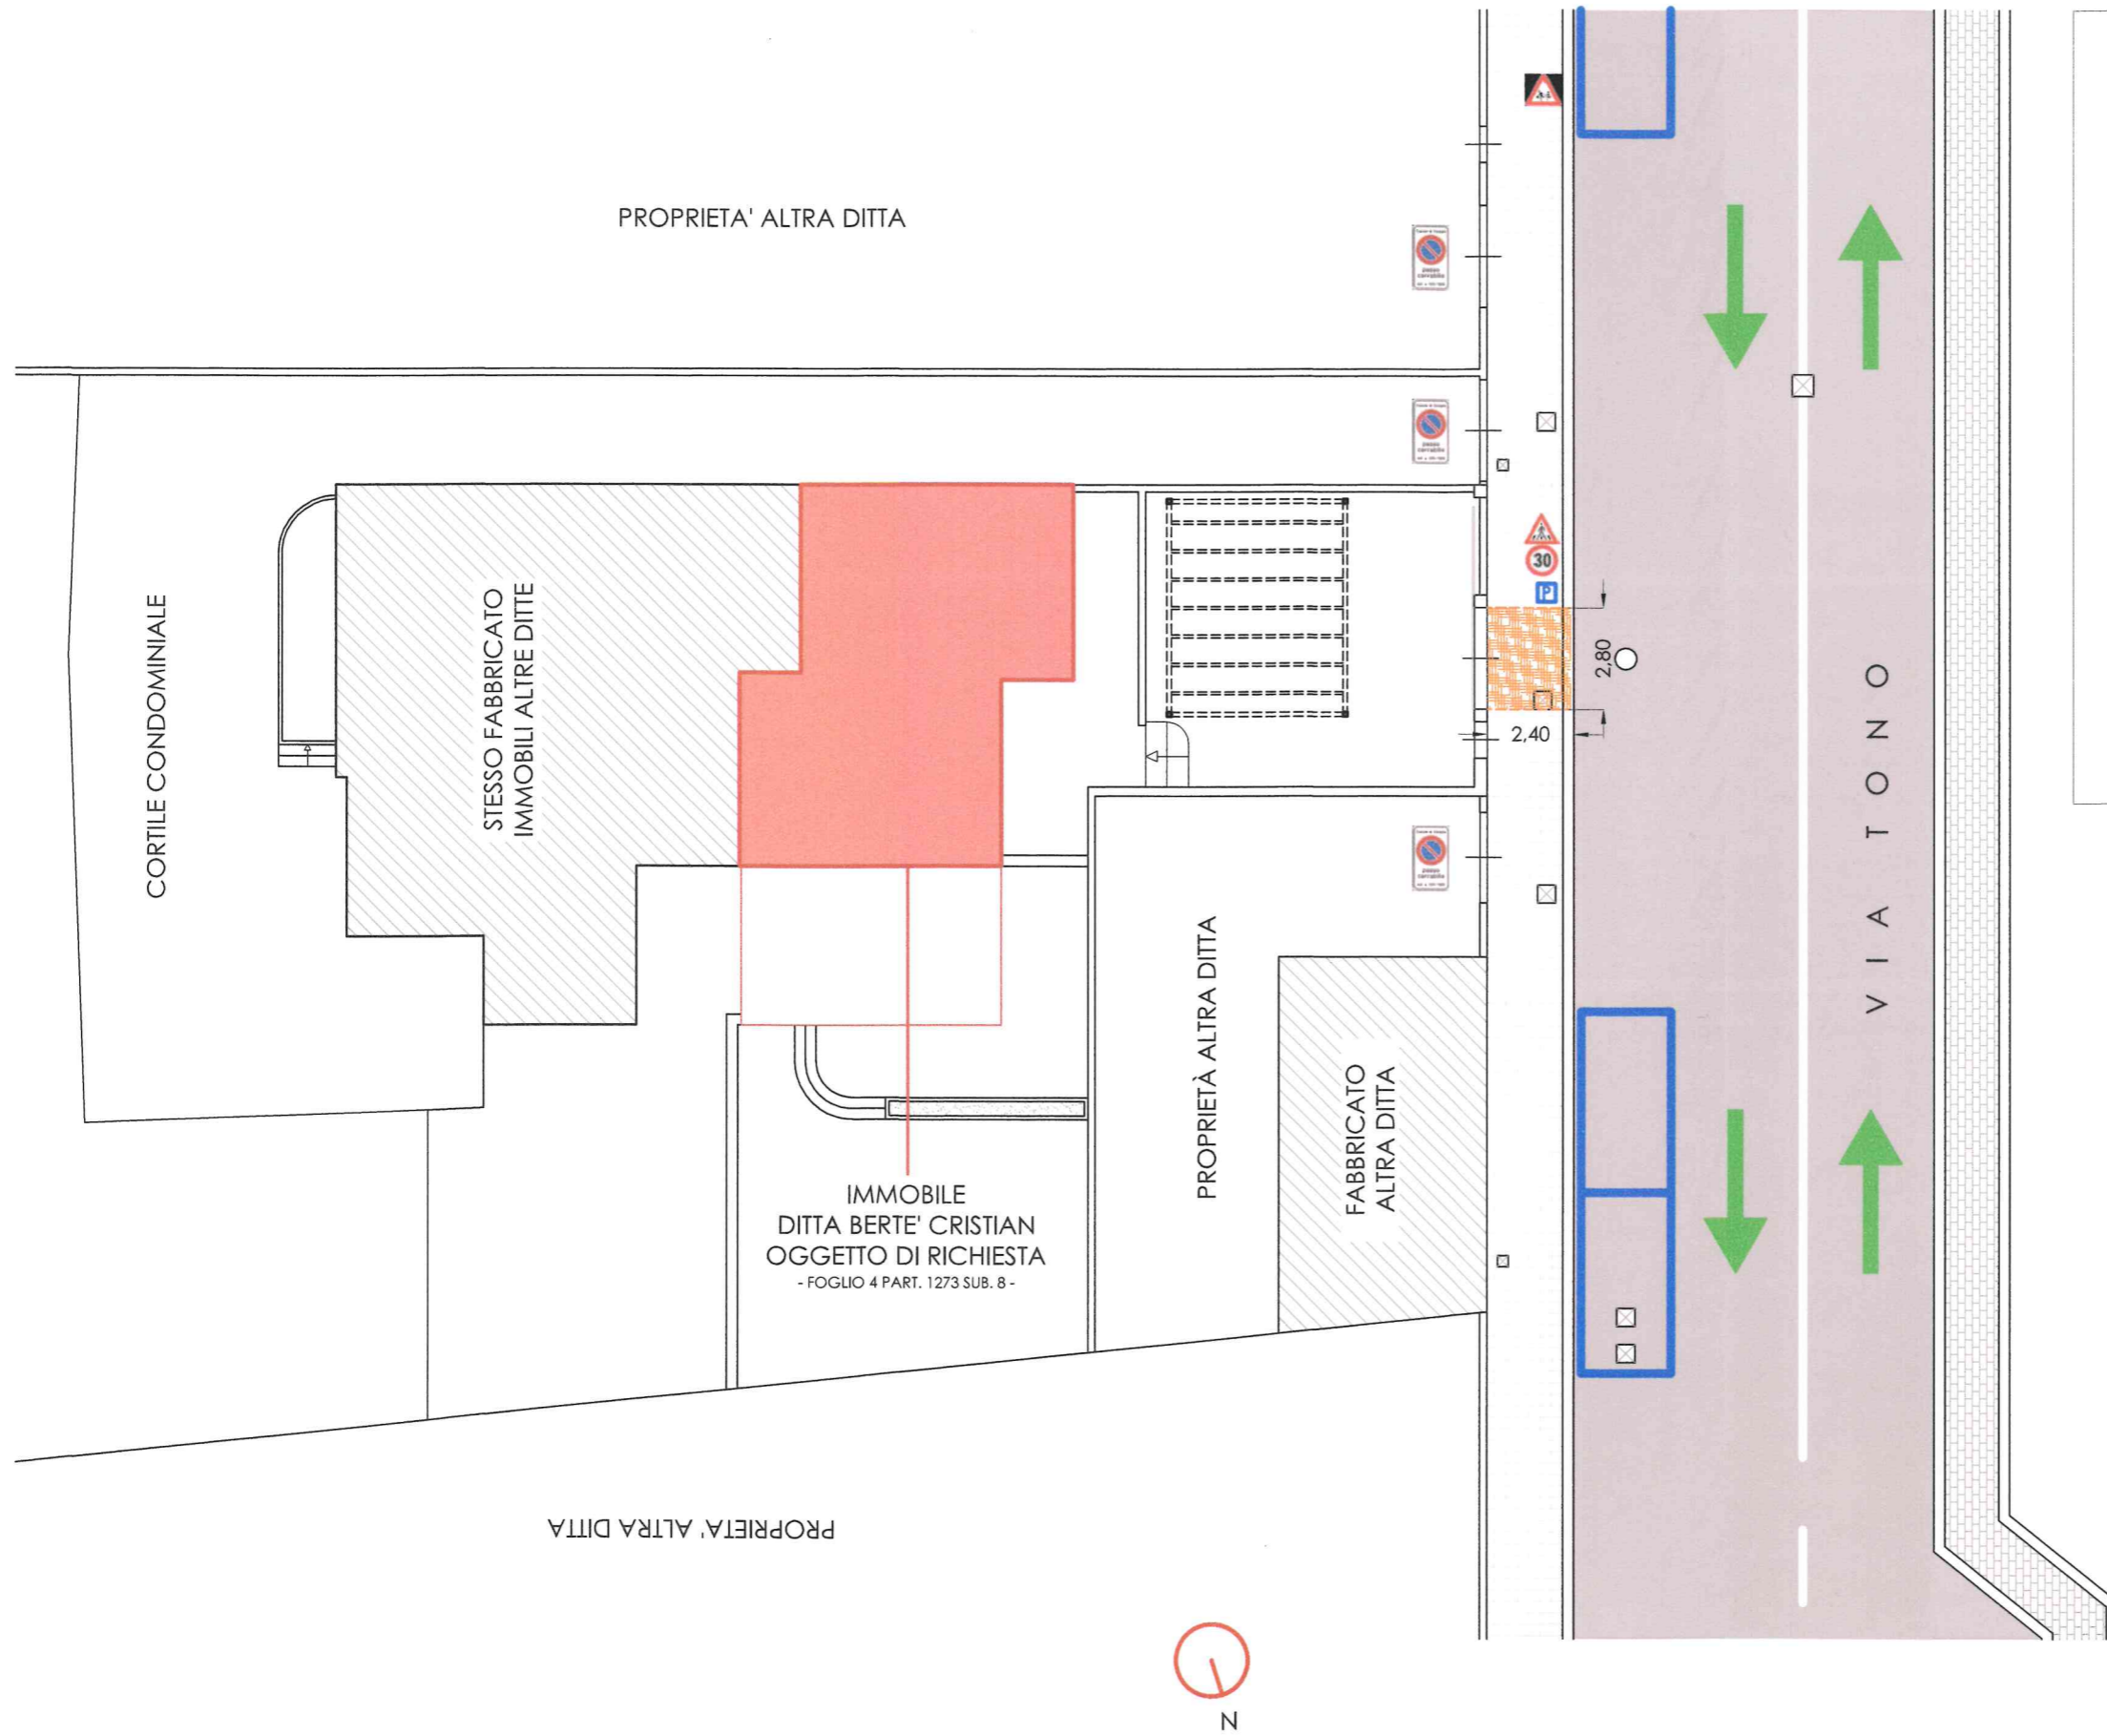

Planimetria Generale

SCALA 1:200



Legenda

-  Superficie da occupare
-  Sosta a pagamento
-  Macchinetta per sosta a pagamento
-  Senso di marcia
-  Passo carrabile già autorizzato
-  Segnaletica verticale esistente