
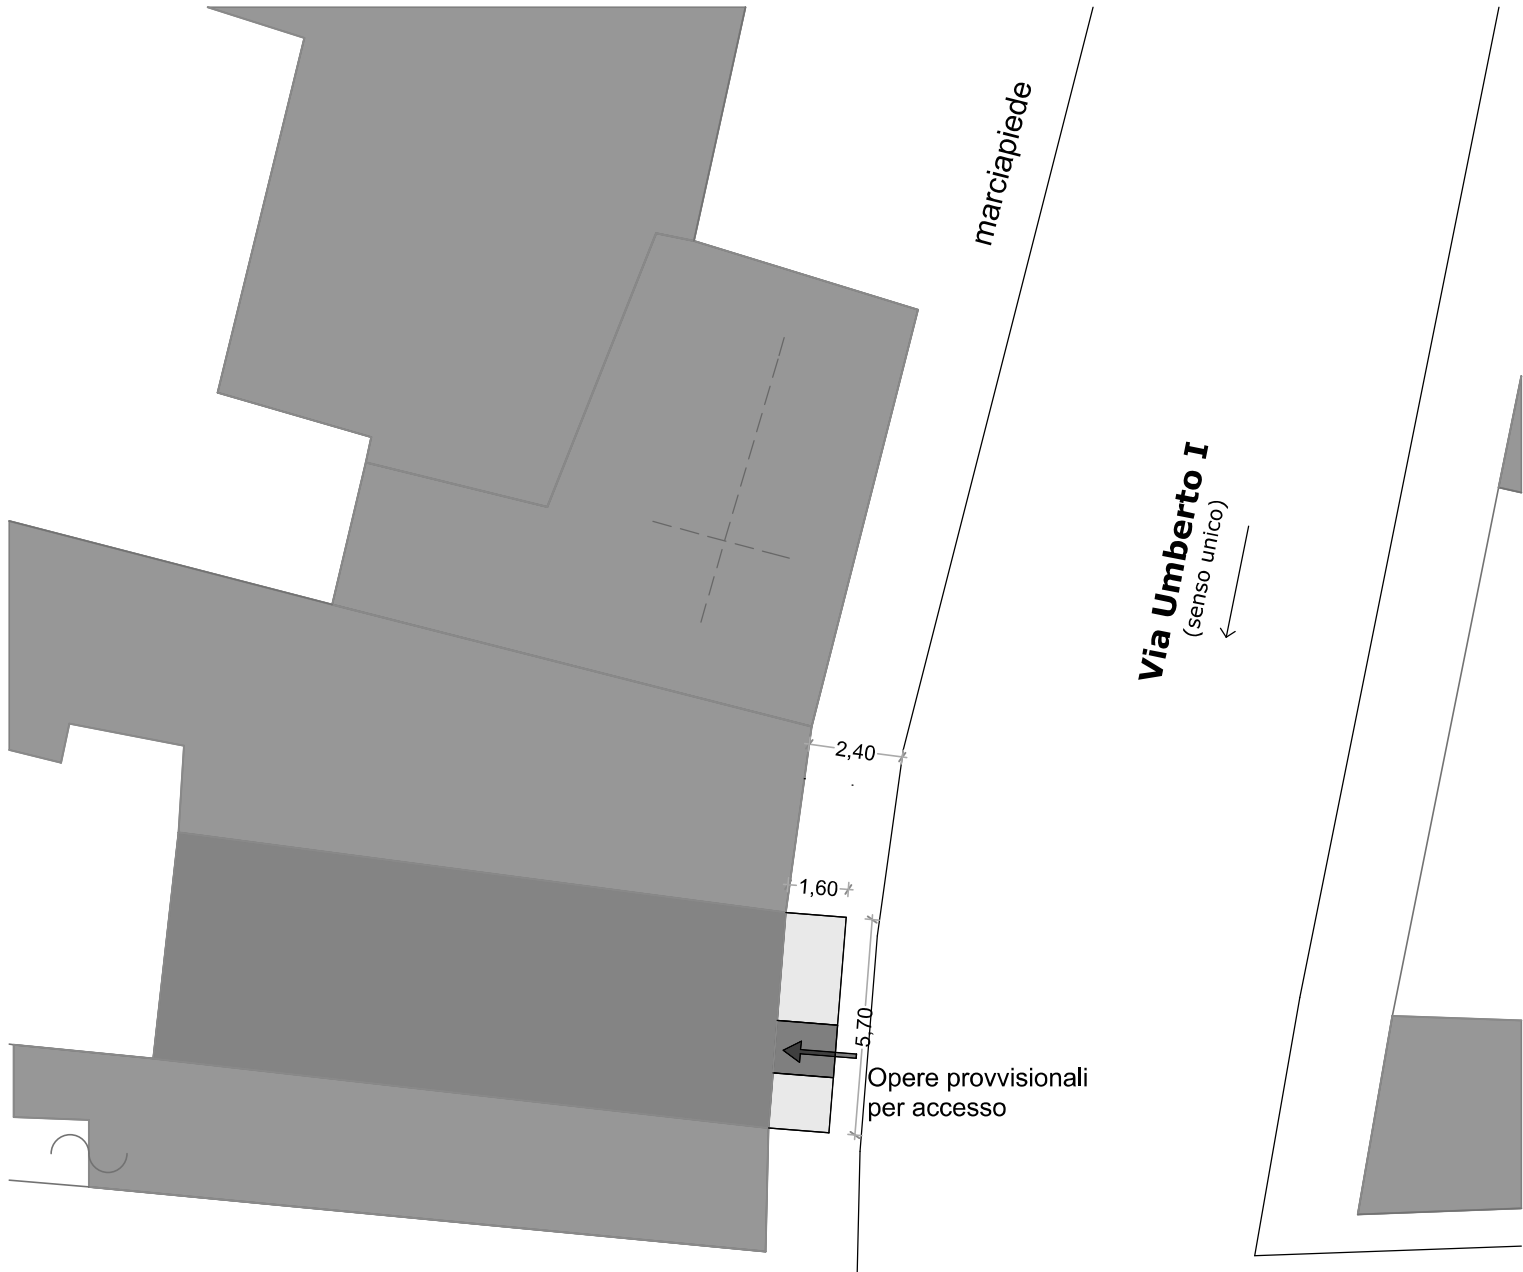
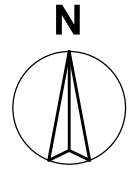


# Planimetria generale scala 1:200

 Ponteggio  
5,70 x 1,60 = 9,12 mq



## NOTE TECNICHE

- il ponteggio sarà munito di mantovana e reti di protezione a norma
- al livello marciapiede sino ad altezza di ml 2 sarà posta idonea pannellatura atta ad inibire l'accesso di estranei all'area di cantiere
- Il ponteggio sarà munito di sottopassaggio per consentire l'accesso al civico 209
- il ponteggio non impedisce l'accesso ai chiusini dei sottoservizi presenti sulla pubblica viabilità
- non vi sono fermate dell'autobus
- non vi è restringimento di carreggiata e quindi non è necessario integrare la segnaletica stradale
- il ponteggio sarà munito di illuminazione notturna e catarifrangenti

**Via Teatro  
Trifiletti**  
(senso unico)

