

STRALCIO CATASTALE - SCALA 1:1000



- FOGLIO N.5/A - PARCELLA N.1770 (in parte)




STRALCIO DEL P.R.G. - SCALA 1:2000



- ZONA "B" INTERESSATA ALL'INTERVENTO

PLANIMETRIA GENERALE - Scala 1:200

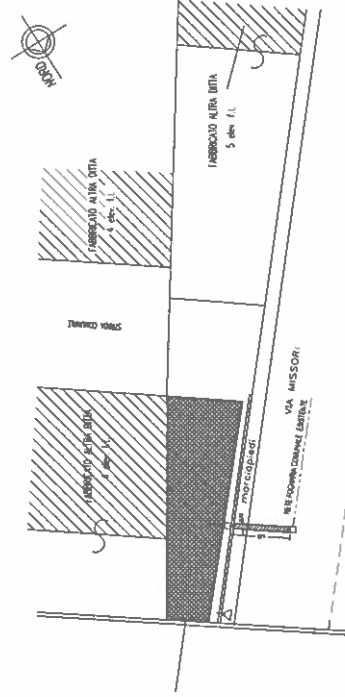

PARCHEGGIO MISSORI

-  TAGLIO DA EFFETTUARE 4.50x0.50mm, 2.25
-  POZZETTO 50x50
-  POZZETTO ESISTENTE
-  - FABBRICATO IN PROGETTO

COMUNE DI MILAZZO	
Prodotto a Milano	
PROGETTO PER LA COSTRUZIONE DI UN NUOVO FABBRICATO A TRE ELEV. F.T. OLTRE PIANO SEMICONTINATO DA REALIZZARE NELLA VIA MISSORI	
RICHIESTA TAGLIO STRADALE PER IMMISSIONE ACQUE REFLUE	
DITTA: ARAGONA CARMELA	
MADE F	Formato digitalizzato da 4.10x0
Firmato digitalmente da	
Vito Trovato	
CN = Trovato Vito	
O = Collegio dei	
Geometri di	
Messina	
C = Geometra	