ORTOFOTO – SCALA 1:500

PLANIMETRIA 1:500

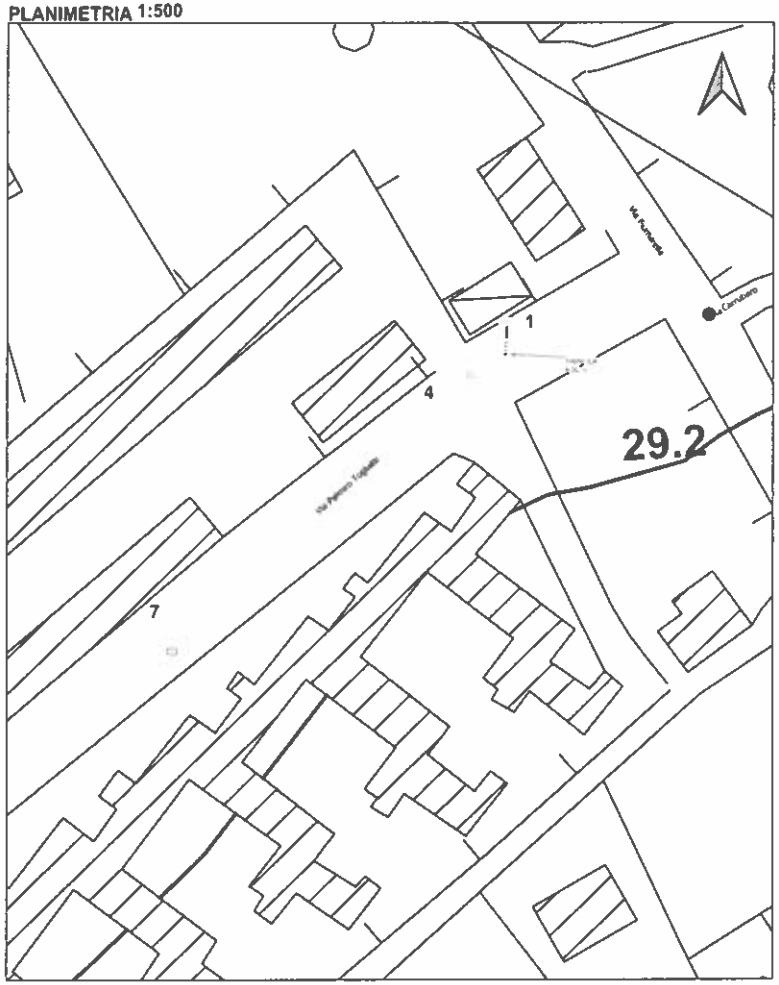

LEGENDA

- CONO VISIVO
- INFRASTRUTTURA PROGETTATA
- SIMBOLOGIA AGGIUNTIVA AD INFRASTRUTTURA PROGETTATA
- TUBI INTERRATI CON SCAVO
- CLS CASSETTA FERRO - CASSETTA VTR
- nd SCAVO IN NO-DIG
- dt TUBAZIONE INTERRATA in MICROTRINCEA

ELEMENTI OTTICI

- NUOVO POZZETTO 47X47
- NUOVO POZZETTO 40X76
- NUOVO POZZETTO 60X80 / NUOVO POZZETTO 90X70
- NUOVO POZZETTO 120X60 / NUOVO POZZETTO 123X80
- NUOVO POZZETTO INTERRATO 123X80
- (FO) ARMADIO

FOTOINSERIMENTO 1_VIA TOGLIATTI

FOTOINSERIMENTO 2_VIA TOGLIATTI

FiberCop

PROGETTAZIONE DELLA RETE OTTICA DI DISTRIBUZIONE

SECONDARIA FIBERCOP

RICHIESTA PERMESSO

COMUNE DI MILAZZO

DATA 02/2022	Codice Progetto 09005H_311
SCALA	
NOME FILE PL_PE_311	TAVOLA TAV