ORTOFOTO – SCALA 1:500

CTR – SCALA 1:500

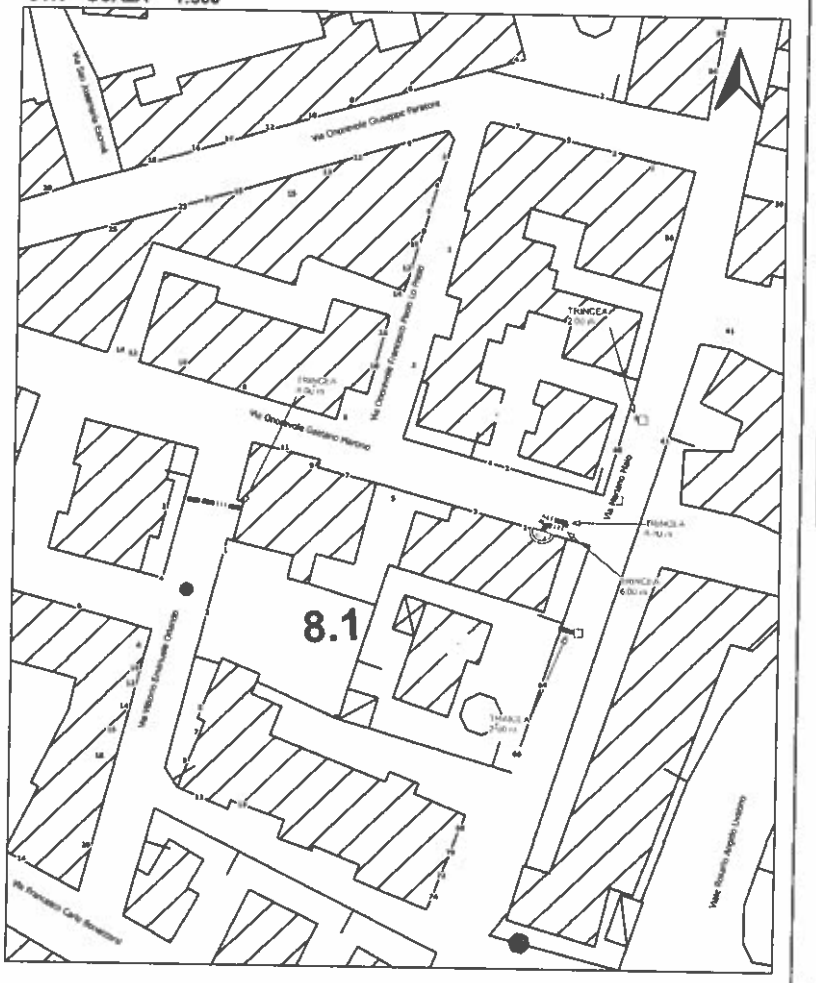

LEGENDA

CONO VISIVO

INFRASTRUTTURA PROGETTATA

TUBI INTERRATI CON SCAVO

SIMBOLOGIA AGGIUNTIVA AD INFRASTRUTTURA PROGETTATA

CLS	CASSETTA FERRO - CASSETTA VTR
nd.	SCAVO IN NO-DIG
m	FUSAZIONE INTERRATA IN MINITRINCEA

ELEMENTI OTTICI

- NUOVO POZZETTO 47,5X47
- NUOVO POZZETTO 40X70
- NUOVO POZZETTO 80X80 / NUOVO POZZETTO 90X70
- NUOVO POZZETTO 120X80 / NUOVO POZZETTO 123X80
- NUOVO POZZETTO INTERRATO 125X80
- (FO) ARMADIO

FOTOINSERIMENTO 1_VIA ONOREVOLE GAETANO MARTINO

FOTOINSERIMENTO 2_VIA VITTORIO EMANUELE ORLANDO

FiberCop

PROGETTAZIONE DELLA RETE OTTICA DI DISTRIBUZIONE

SECONDARIA FIBERCOP

RICHIESTA PERMESSO

COMUNE DI MILAZZO

DATA 04/2022	Codice Progetto 090051_124
SCALA 1:500	
NOME FILE PL_PE_MILAZZO	TAVOLA TAVOLA 1D