


NORD



PLANIMETRIA

SCALA 1:200

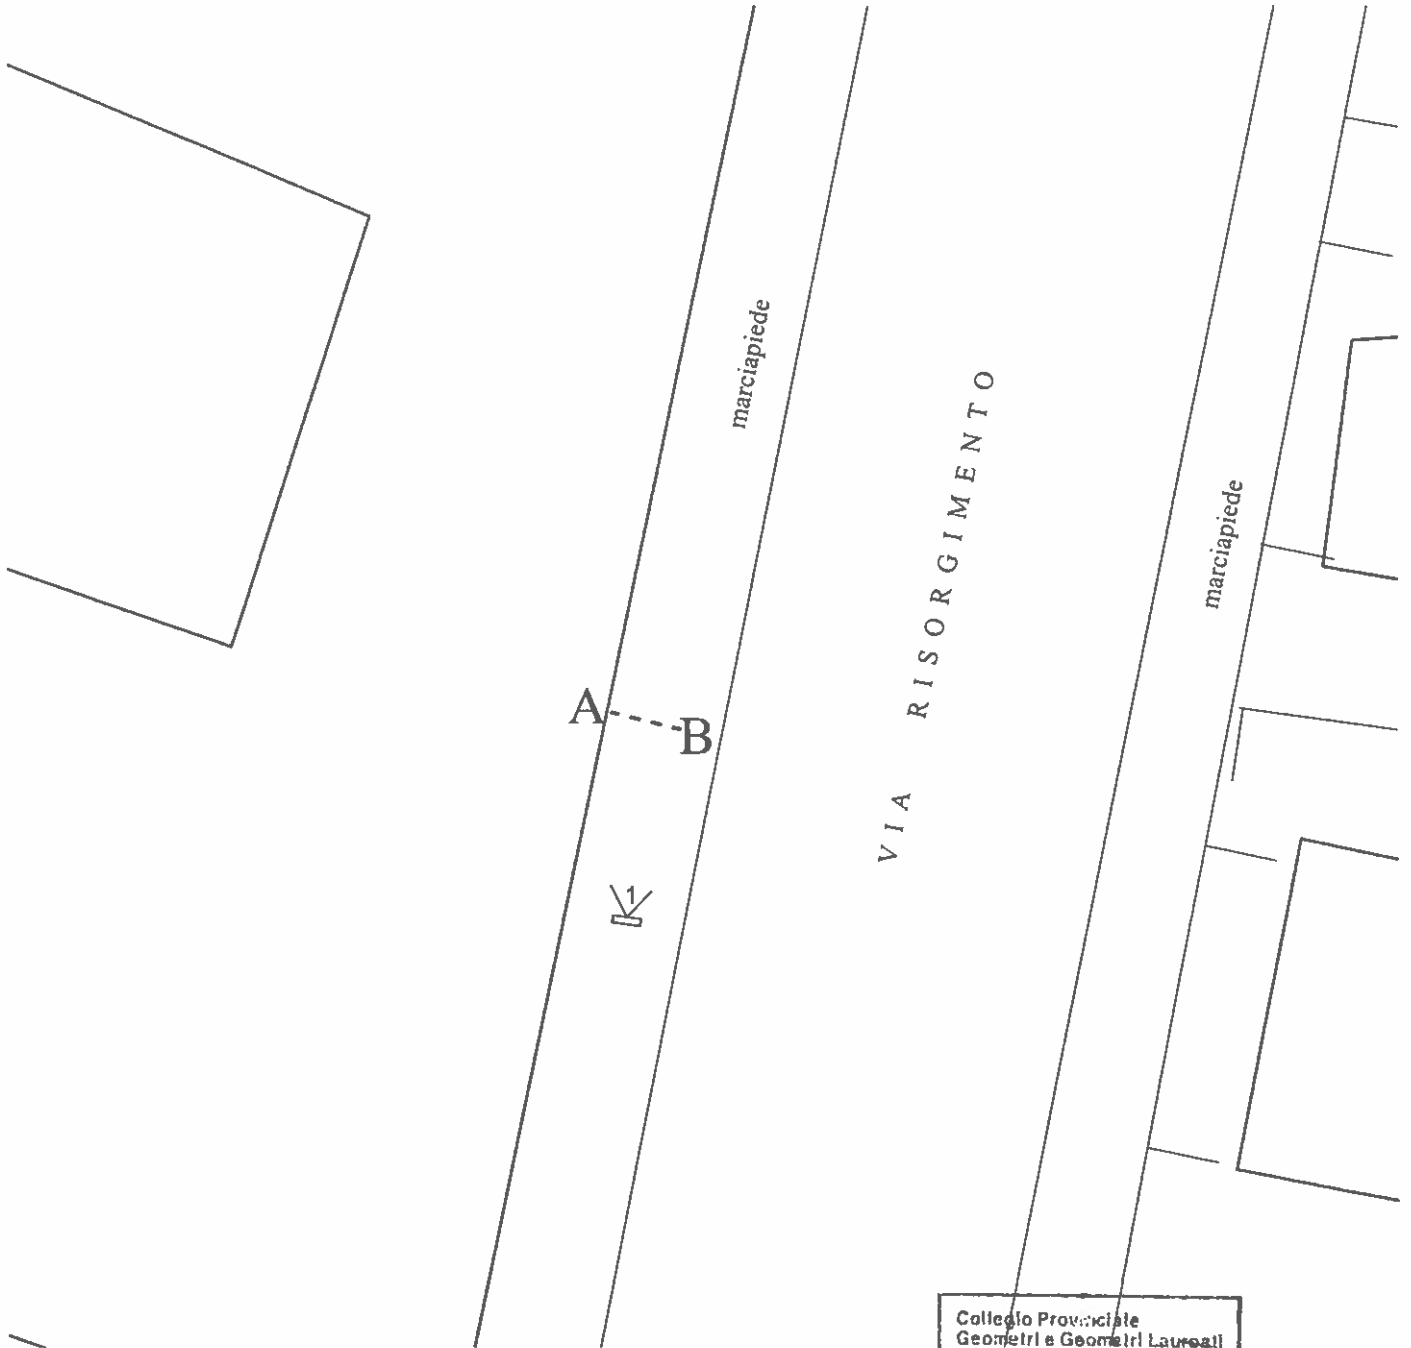


LEGENDA	
---	linea elettrica
	numerazione e punto di vista delle fotografie

Collegio Provinciale
Geometri e Geometri Laureati
di Trapani

Iscrizione Albo
N. 1004

Geometra
Francesco Marino

PARTICOLARE SCAVO - SCALA 1:10 (SU MARCIAPIEDE)

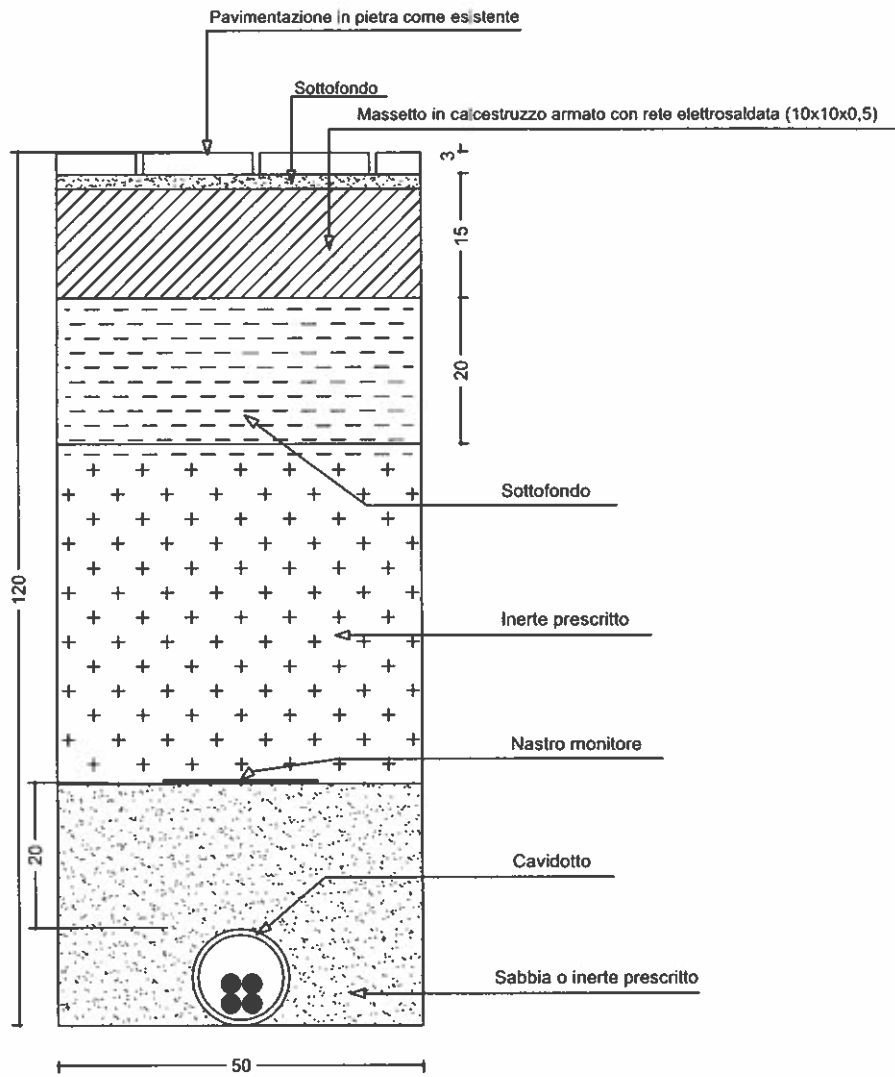

Collegio Provinciale
Geometri e Geometri Laureati
di Trapani

Iscrizione Albo
N. 1094

Francesco Marino

Geometra
Francesco Marino