


NORD



PLANIMETRIA SCALA 1:2.000

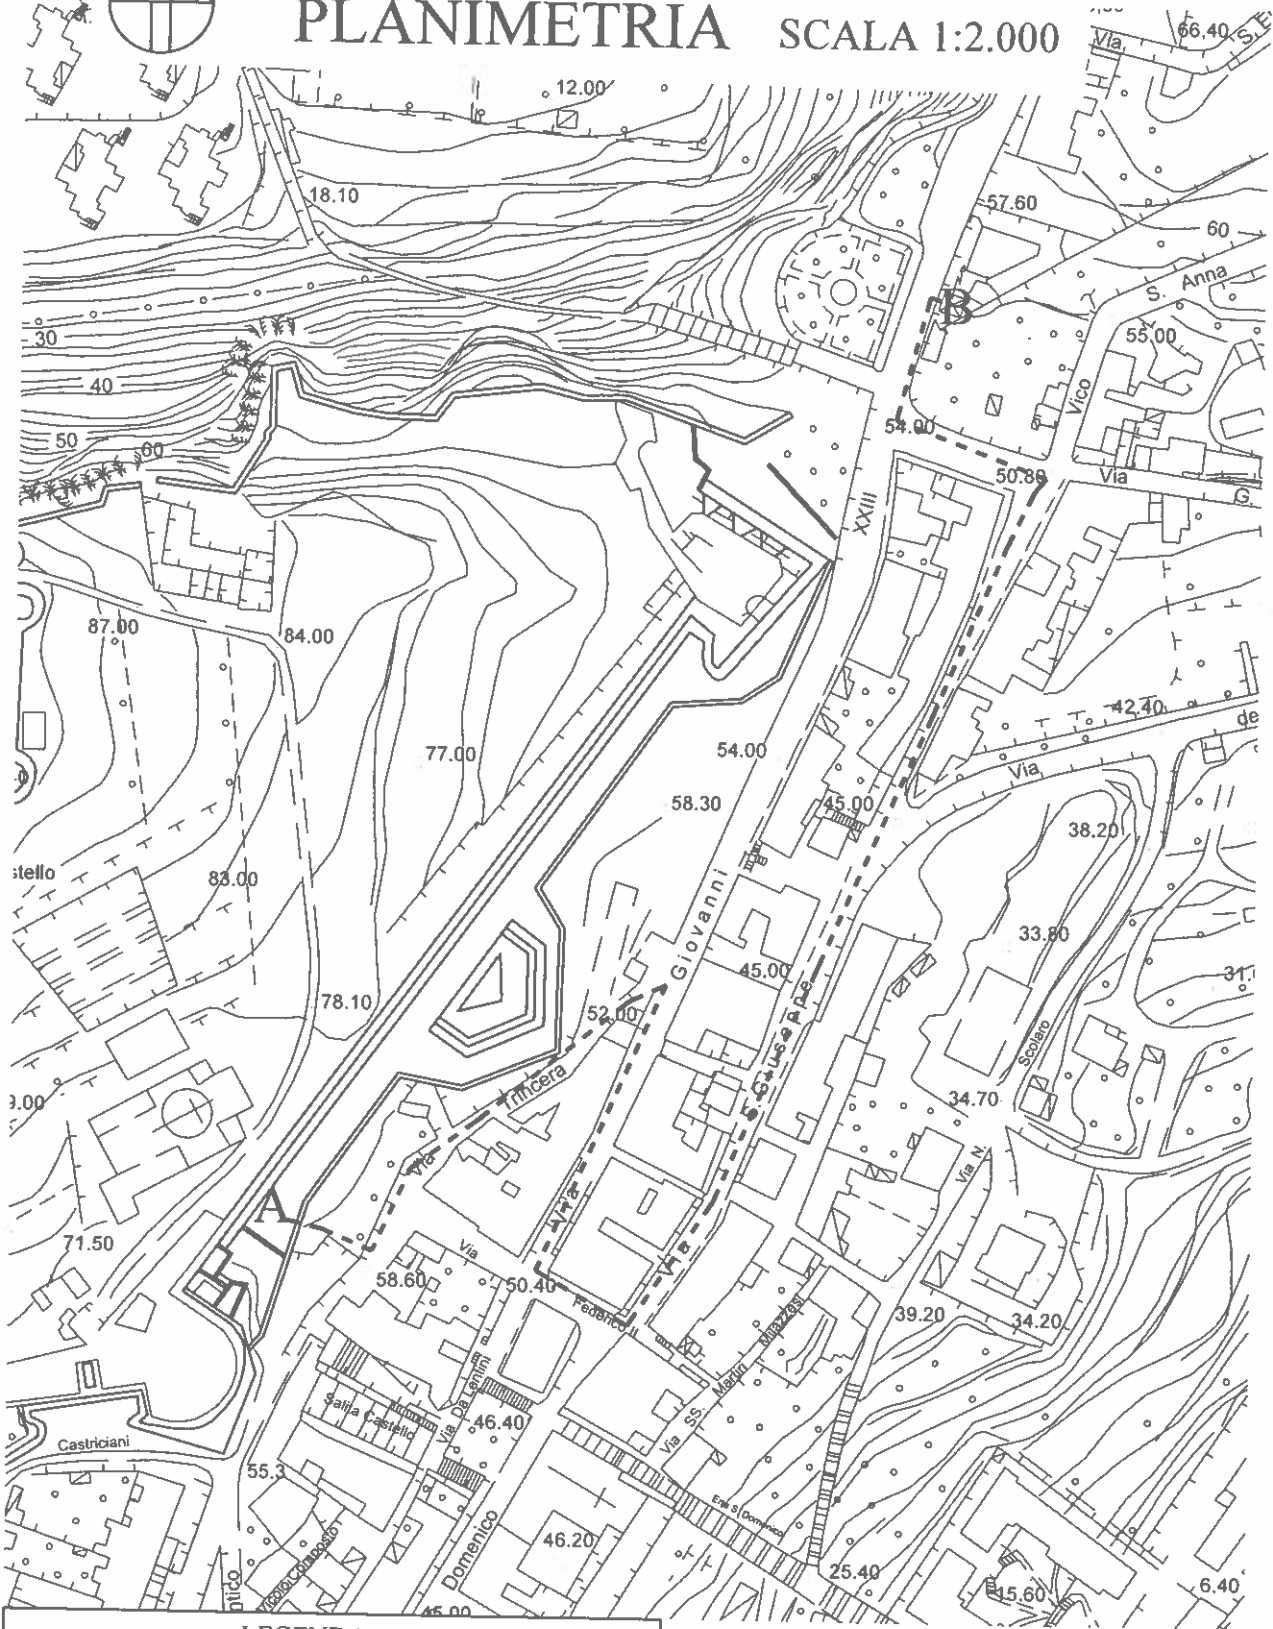

LEGENDA	
---	linea elettrica
V	numerazione e punto di vista delle fotografie

Collegio Provinciale
Geometri e Geometri Laureati
di Trapani

Iscrizione Albo
N. 1096

Francesco Marino

Geometra
Francesco Marino