


tratto di rete fognaria L = 32 mt
interessata dallo scavo

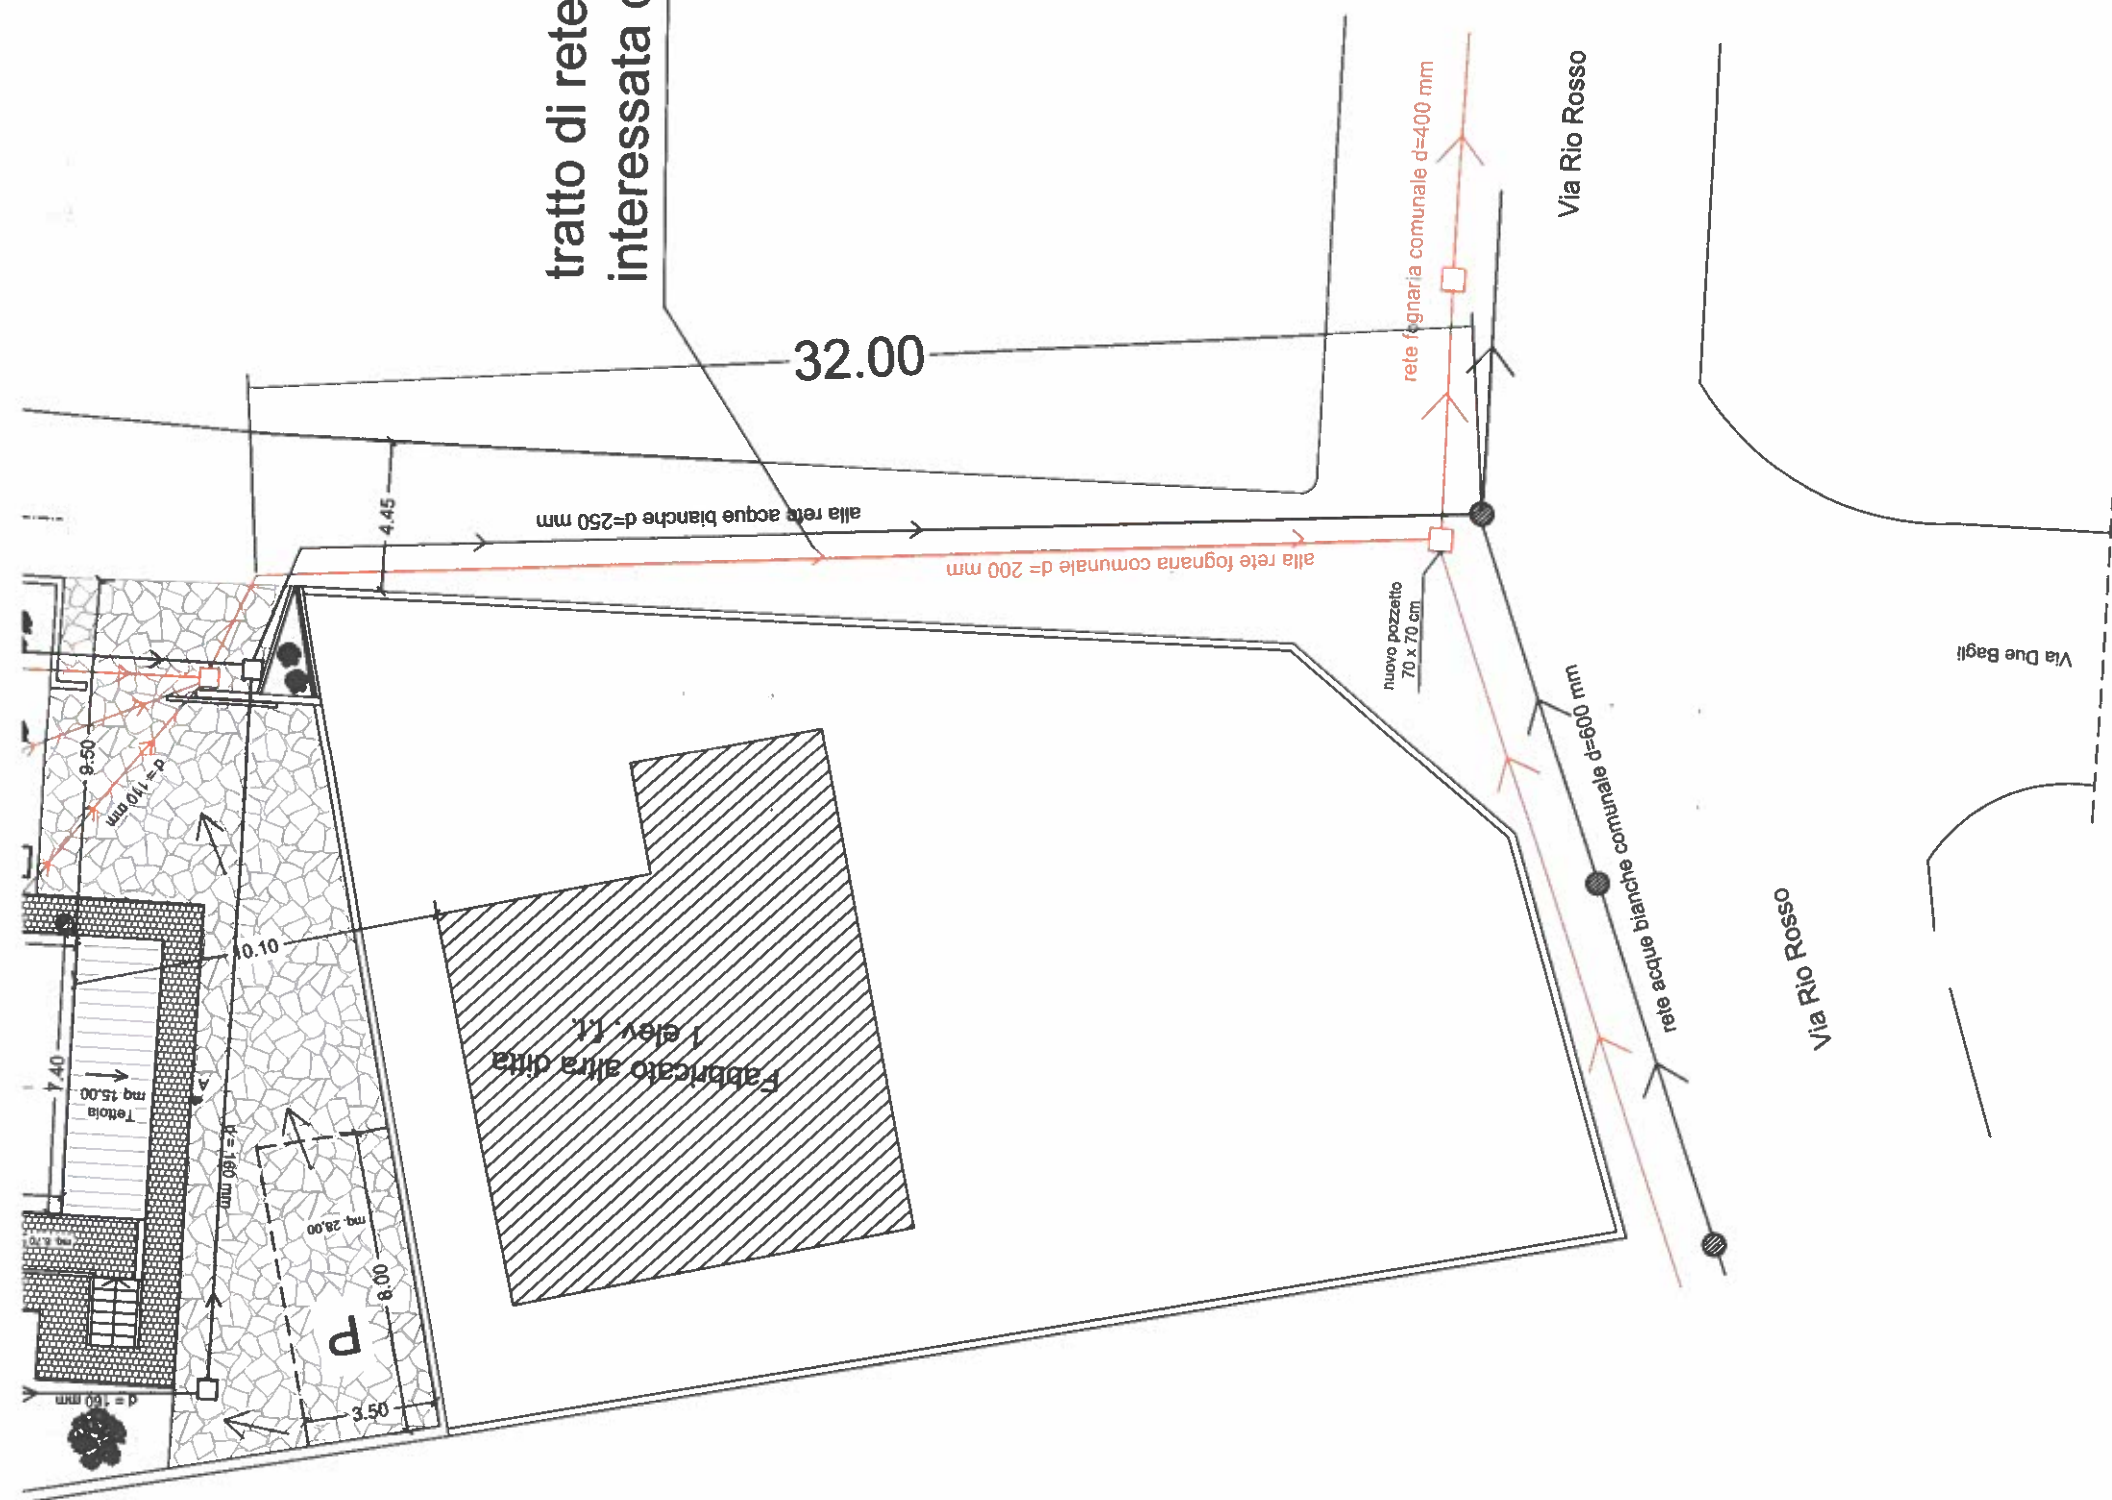

Via Rio Rosso

Via Rio Rosso

Via Due Bagli